




- MERKINNÄT**
- - - Suunnittelualan raja
 - Nykyinen aitalinja
 - Uusi kolmilanka-aita, malli ja väri sama kuin nykyinen
 - Kivituhka
 - Turvahiekka
 - Nykyinen valaisin
 - Uusi valaisin
 - Kulkuportti
 - Huoltoportti
 - Puistokyltti
 - Ⓡ Roska-astia
 - Penkki
 - Säästettävä lehtipuu
 - Istutettava lehtipuu, Ruusuorapihlaja
 - Istutettava lehtipuu, Rusokirsikka
 - Säilytettävä lehtipensasalue
 - Uusi pensasistutus, havu- ja lehtipensaita

Leikkivälineet:

- Vauva+aikuisen-keinu (Lappset)
- Yhdistelmäkeinu, pesäistuin + 2kpl lautaistuin (Lappset)
- Tasapainourata (Lappset)
- Monitoimiväline (Lappset), liukumäkiä ja kiipeilyä
- Kiipeilyteline (Leikkiset Oy)
- Palloiluseinä
- Uusi leikkiväline: "Use in the jungle" (Lappset)

Seniorikuntovälineet:

- Tasapaino ja liikkuvuus (Lappset core twister)
- Esteetön olkatreeni (Lappset senior sport)
- Jalkatreeni (Giro Vitale)
- Puunympäryspenkki (Kompan tai Piresma)
- Monivärinen penkki (Leikkiset 6033)
- Palloiluseinä (Leikkiset Oy)
- Puistokyltti (Lappset)

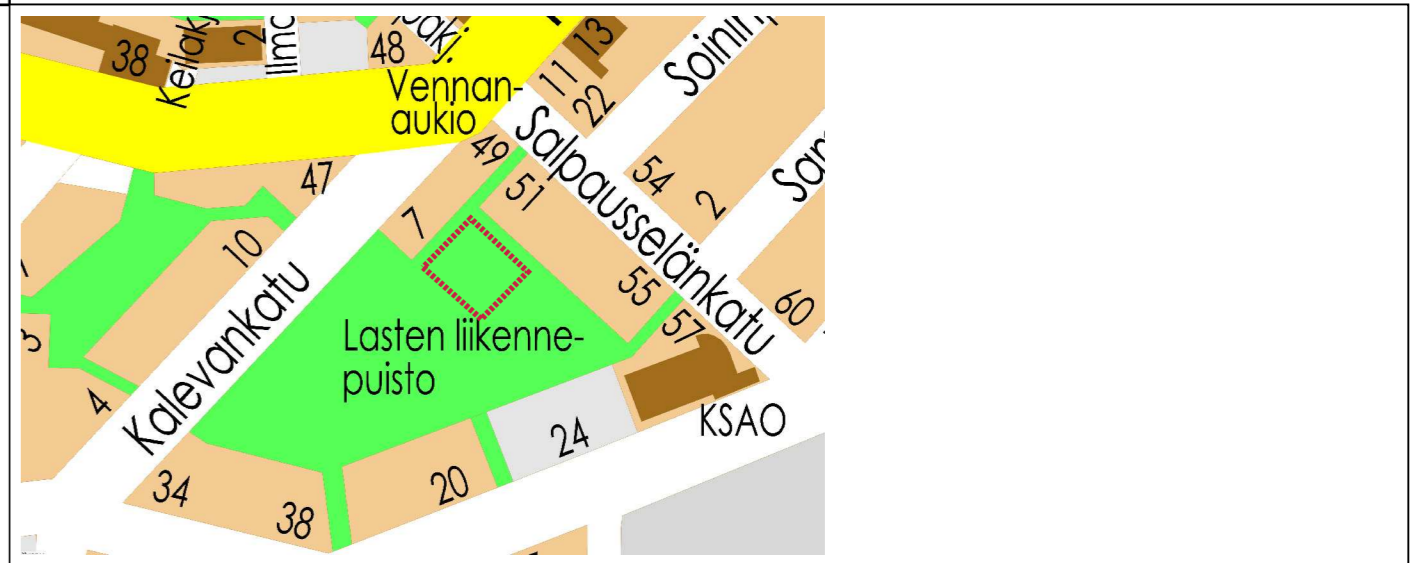

MUUTOS PVM	MUUTOS	TEHNYT
	KOUVOLAN KAUPUNKI TEKNIikka- JA YMPÄRISTÖPALVELUT Yhdyskuntatekniikan suunnittelu	TELA HYV.
Yleisen alueen suunnitelma		
Jaakonpuiston leikkipaikka		
SUUNN.	LMa	15.5.2020
KOORDINAATIO	ETRS-GK27	
KORKEUSJÄRJESTELMÄ	N2000	
K.O.SA	1.Kangas	
ALUE	KOUVOLA	
LIITTYVÄ PIIR.	MITTAKAAVA	PIIR. NRO
KORVAA	1:200	1-106.1
KORVATTU		