



KOORDINAATTIJÄRJESTELMÄ ETRS-TM35FIN
KORKEUSJÄRJESTELMÄ N2000

TAKAMAA C	HANKEALUEEN
KIINTEISTÖT	PINTA-ALA HA
286-463-18-76	3,85
286-463-18-81	8,25
286-463-19-2	38,35

HANKEALUEEN ALA YHT: 50,45 HA
AURINKOPANEELIKENTÄN ALA 42.7 HA

RAKENNUSOIKEUSLASKELMA
RAKENNETTAVA:
MUUNTAJA (15m2) 5 KPL = 75m2

PURETTAVA VARASTORAKENNUS (ARVIO 100m2)
EI RAKENNETTUJA TAI SIIRRETTÄVIÄ RAKENNUKSIA
HANKEALUEELLA.

TAKAMAA D	HANKEALUEEN
KIINTEISTÖT	PINTA-ALA HA
286-453-1-158	5,49

HANKEALUEEN ALA YHT: 5,49 HA
AURINKOPANEELIKENTÄN ALA 5,26 HA


RAKENNUSOIKEUSLASKELMA

EI RAKENNETTUJA, PURETTAVIA TAI SIIRRETTÄVIÄ
RAKENNUKSIA HANKEALUEELLA.

RAKENNETAAN TARVITTAESSA AITA, VÄHINTÄÄN 5m KIINTEISTÖN
RAJALTA JA RAKENNETAAN SUOJAVYÖHYKE, JOHON SIIJOITETAAN
PELASTUSTIE. PANEELIEN ETÄISYYS HANKEALUEEN RAJASTA
VÄHINTÄÄN 8m

HANKEALUEELLA OLEVA PUUSTO POISTETAAN JA MAA-ALA
TASATAAN TARVITTAESSA AURINKOSÄHKÖN TUOTOALUEEN
RAKENTAMISEKSI. TASAUS- JA HULEVESISUUNNITELMAT
LAADITTAAN ENNEN RAKENTAMISTA JA TASAUSPERIAATTEENA ON
MAHDOLLISIMMAN VÄHÄINEN MAASTON MUOKKAUS.

PANEELITOIMITTAJAN VARMISTUTTUA LAADITTAAN
YKSITYISOHJAINEN RAKENNUSSUUNNITELMA, JOSSA
TARKENNETAAN AURINKOVOIMALAN LAYOUT SEKÄ
PELASTUSTEIDEN RISTEYMÄT JA NIIDEN MITOITUS.

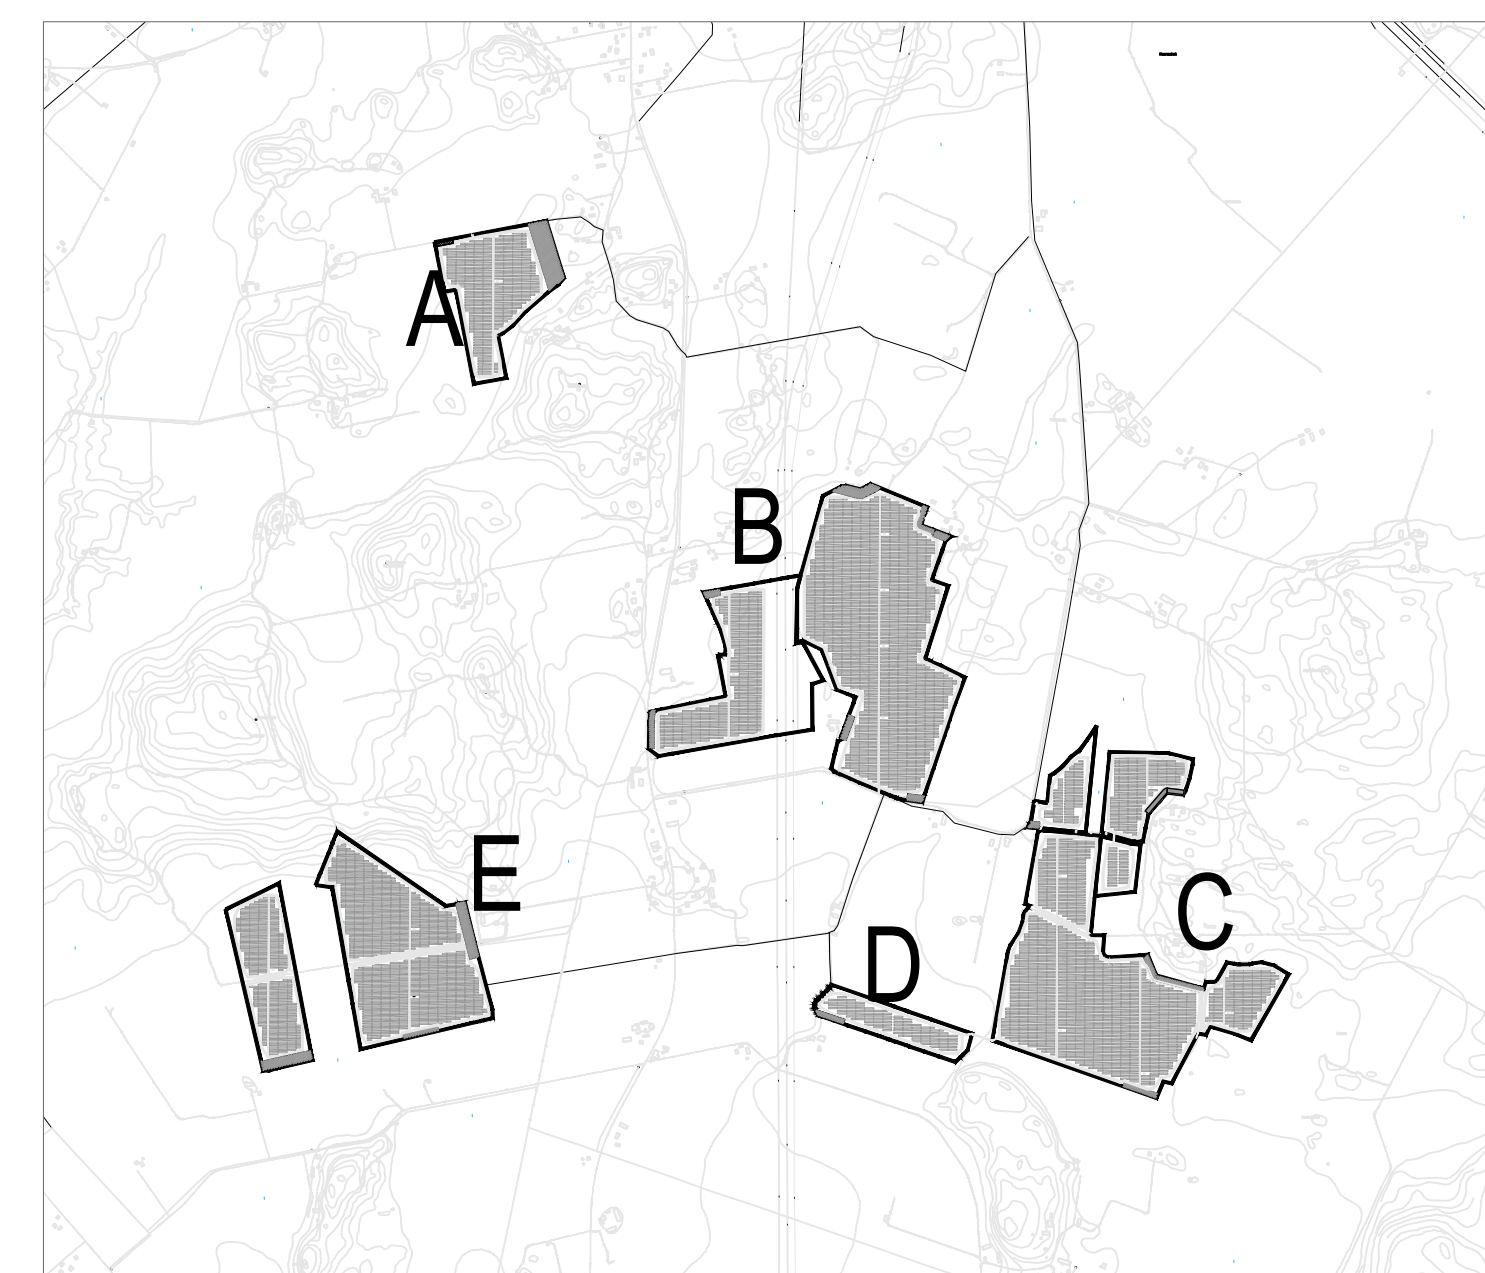

HANKEALUEET, 1:25000

- HANKEALUEEN RAJA
- NYKYINEN TIE
- UUSI HUOLTOTIE

TUNNUS	LUKUM.	MUUTOS	PÄIVÄYS	PIIRI	HYV.	
<table border="1"> <tr> <td colspan="2">E-osa/työ TAKAMAA</td> <td>Kortit/tila</td> <td>Tunti/Rm-a</td> <td colspan="2">Vraamaisen arkkitehtimarkkinöj varten</td> </tr> <tr> <td>Rakennusasteen nimi</td> <td>ARK</td> <td>Projekti</td> <td>PÄÄPIIRUSTUS</td> <td>Juoks. n:o</td> <td></td> </tr> <tr> <td>Rakennuskohteen nimi ja osoite</td> <td>ILMATAR SOLAR DEVELOPMENT OY</td> <td>Projektin sisältö</td> <td>TAKAMAA C JA D</td> <td>Mittakaava</td> <td>1:2000</td> </tr> <tr> <td>ASEMAPIIRUSTUS</td> <td></td> <td></td> <td></td> <td></td> <td></td> </tr> <tr> <td>WSP</td> <td>Työ n:o</td> <td>Proj. n:o</td> <td></td> <td></td> <td></td> </tr> <tr> <td>28.8.2024</td> <td>319020</td> <td>ARK 1003</td> <td></td> <td></td> <td></td> </tr> <tr> <td>AC</td> <td></td> <td></td> <td></td> <td></td> <td></td> </tr> </table>						E-osa/työ TAKAMAA		Kortit/tila	Tunti/Rm-a	Vraamaisen arkkitehtimarkkinöj varten		Rakennusasteen nimi	ARK	Projekti	PÄÄPIIRUSTUS	Juoks. n:o		Rakennuskohteen nimi ja osoite	ILMATAR SOLAR DEVELOPMENT OY	Projektin sisältö	TAKAMAA C JA D	Mittakaava	1:2000	ASEMAPIIRUSTUS						WSP	Työ n:o	Proj. n:o				28.8.2024	319020	ARK 1003				AC					
E-osa/työ TAKAMAA		Kortit/tila	Tunti/Rm-a	Vraamaisen arkkitehtimarkkinöj varten	
Rakennusasteen nimi	ARK	Projekti	PÄÄPIIRUSTUS	Juoks. n:o	
Rakennuskohteen nimi ja osoite	ILMATAR SOLAR DEVELOPMENT OY	Projektin sisältö	TAKAMAA C JA D	Mittakaava	1:2000	
ASEMAPIIRUSTUS	
WSP	Työ n:o	Proj. n:o	
28.8.2024	319020	ARK 1003	
AC	