



KOORDINAATTIJÄRJESTELMÄ ETRS-TM35FIN
KORKEUSJÄRJESTELMÄ N2000

TAKAMAA E
KIINTEISTÖT
286-460-10-17
286-460-42-2

HANKEALUEEN
PINTA-ALA HA
10,19
24,07

HANKEALUEEN ALA YHT: 34,26 HA
AURINKOPANEELIKENTÄN ALA 29,15 HA


RAKENNUSOIKEUSLASKELMA
RAKENNETTAVA:
MUUNTAJA (15m²) 3 KPL = 45 m²

EI RAKENNETTUJA, PURETTAVIA TAI
SIIRRETTÄVIÄ RAKENNUKSIA HANKEALUEELLA.

RAKENNETAAN TARVITTAESSA AITA, VÄHINTÄÄN 5m
KIINTEISTÖN RAJALTA JA RAKENNETAAN
SUOJAYÖHYTE, JOHON SIOJITETAAN PELASTUSTIE.
PANEELIEN ETÄISYYS HANKEALUEEN RAJASTA
VÄHINTÄÄN 8m

HANKEALUEELLA OLEVA PUUSTO POISTETAAN JA
MAA-ALA TASATAAN TARVITTAESSA
AURINKOSÄHKÖN TUOTANTOALUEEN
RAKENTAMISEKSI. TASAUS- JA
HULEVESISUUNNITELMAT LAADITAAN ENNEN
RAKENTAMISTA JA TASAUSPERIAATTEENA ON
MAHDOLLISIMMAN VÄHÄINEN MAASTON
MUOKKAUS.

PANEELITOIMITTAJAN VARMISTUTTUA LAADITAAN
YKSITYSKÖHTAINEN RAKENNUSSUUNNITELMA,
JOSSA TARKENNETAAN AURINKOVOIMALAN
LAYOUT SEKÄ PELASTUSTEIDEN RISTEYMÄT JA
NIIDEN MITOITUS.

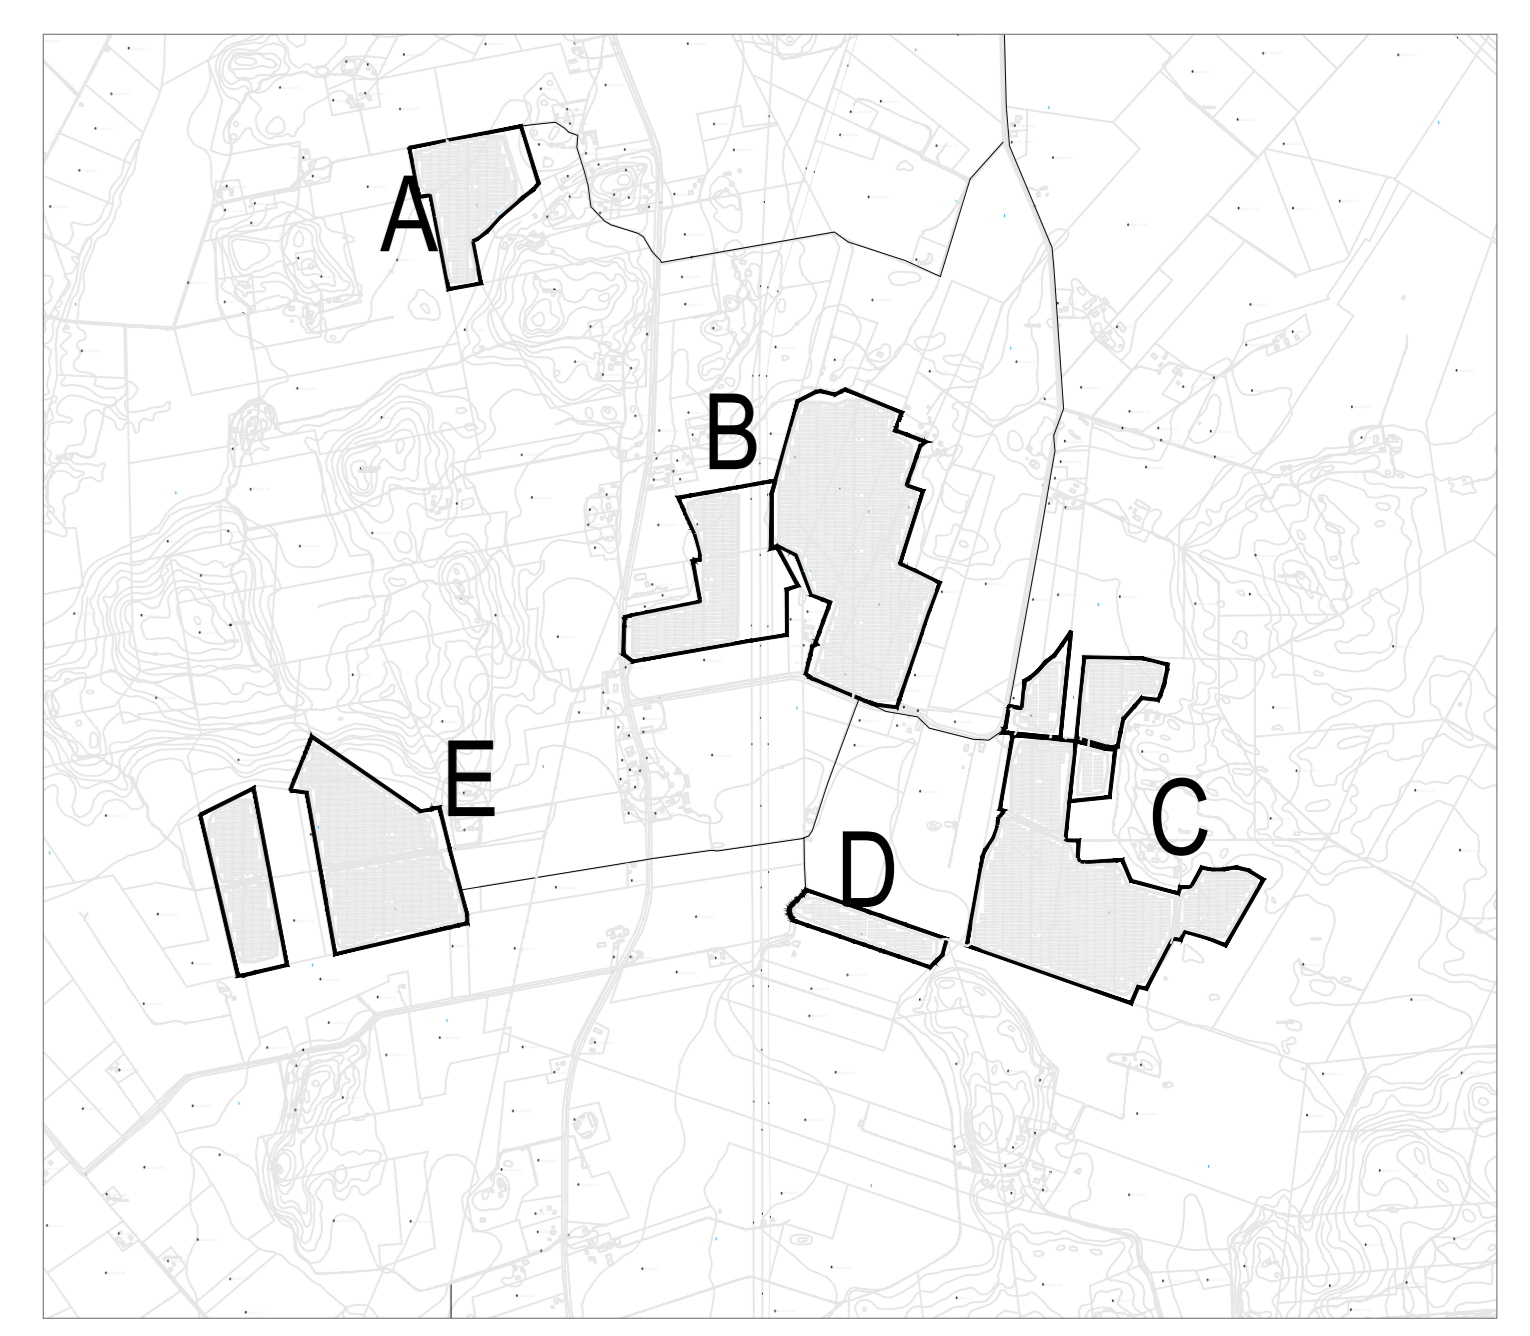

HANKEALUEET, 1:25000

- HANKEALUEEN RAJA
- NYKYINEN TIE
- UUSI HUOLTOTIE

TUNNUS	LUKUM.	MUUTOS	PÄIVÄYS	PIIRI	SHV.																		
<table border="1"> <tr> <td colspan="2">E-osa/työ TAKAMAA</td> <td>Kortti/tila</td> <td>Tunti/Rn:o</td> <td colspan="2">Vraamaisen arkkitehtimarkkinöj varten</td> </tr> <tr> <td>Rakennuskohteen nimi ja osite</td> <td>ILMATAR SOLAR DEVELOPMENT OY AURINKOVOIMALAT</td> <td>Projektitilasto</td> <td>ARK</td> <td>Pääpiirustus</td> <td>Juoks. m:o</td> </tr> <tr> <td>Mittakaavat</td> <td>1:2000</td> <td>Arkki</td> <td>ARK 1004</td> <td>Rev.</td> <td></td> </tr> </table>						E-osa/työ TAKAMAA		Kortti/tila	Tunti/Rn:o	Vraamaisen arkkitehtimarkkinöj varten		Rakennuskohteen nimi ja osite	ILMATAR SOLAR DEVELOPMENT OY AURINKOVOIMALAT	Projektitilasto	ARK	Pääpiirustus	Juoks. m:o	Mittakaavat	1:2000	Arkki	ARK 1004	Rev.	
E-osa/työ TAKAMAA		Kortti/tila	Tunti/Rn:o	Vraamaisen arkkitehtimarkkinöj varten																			
Rakennuskohteen nimi ja osite	ILMATAR SOLAR DEVELOPMENT OY AURINKOVOIMALAT	Projektitilasto	ARK	Pääpiirustus	Juoks. m:o																		
Mittakaavat	1:2000	Arkki	ARK 1004	Rev.																			
<table border="1"> <tr> <td>WSP</td> <td>Projektitilasto</td> <td>Työ n:o</td> <td>319020</td> <td>Proj. n:o</td> <td>ARK 1004</td> </tr> <tr> <td>28.8.2024</td> <td>AC</td> <td>28.8.2024</td> <td>AC</td> <td>28.8.2024</td> <td>AC</td> </tr> </table>		WSP	Projektitilasto	Työ n:o	319020	Proj. n:o	ARK 1004	28.8.2024	AC	28.8.2024	AC	28.8.2024	AC										
WSP	Projektitilasto	Työ n:o	319020	Proj. n:o	ARK 1004																		
28.8.2024	AC	28.8.2024	AC	28.8.2024	AC																		