


LIITE 1



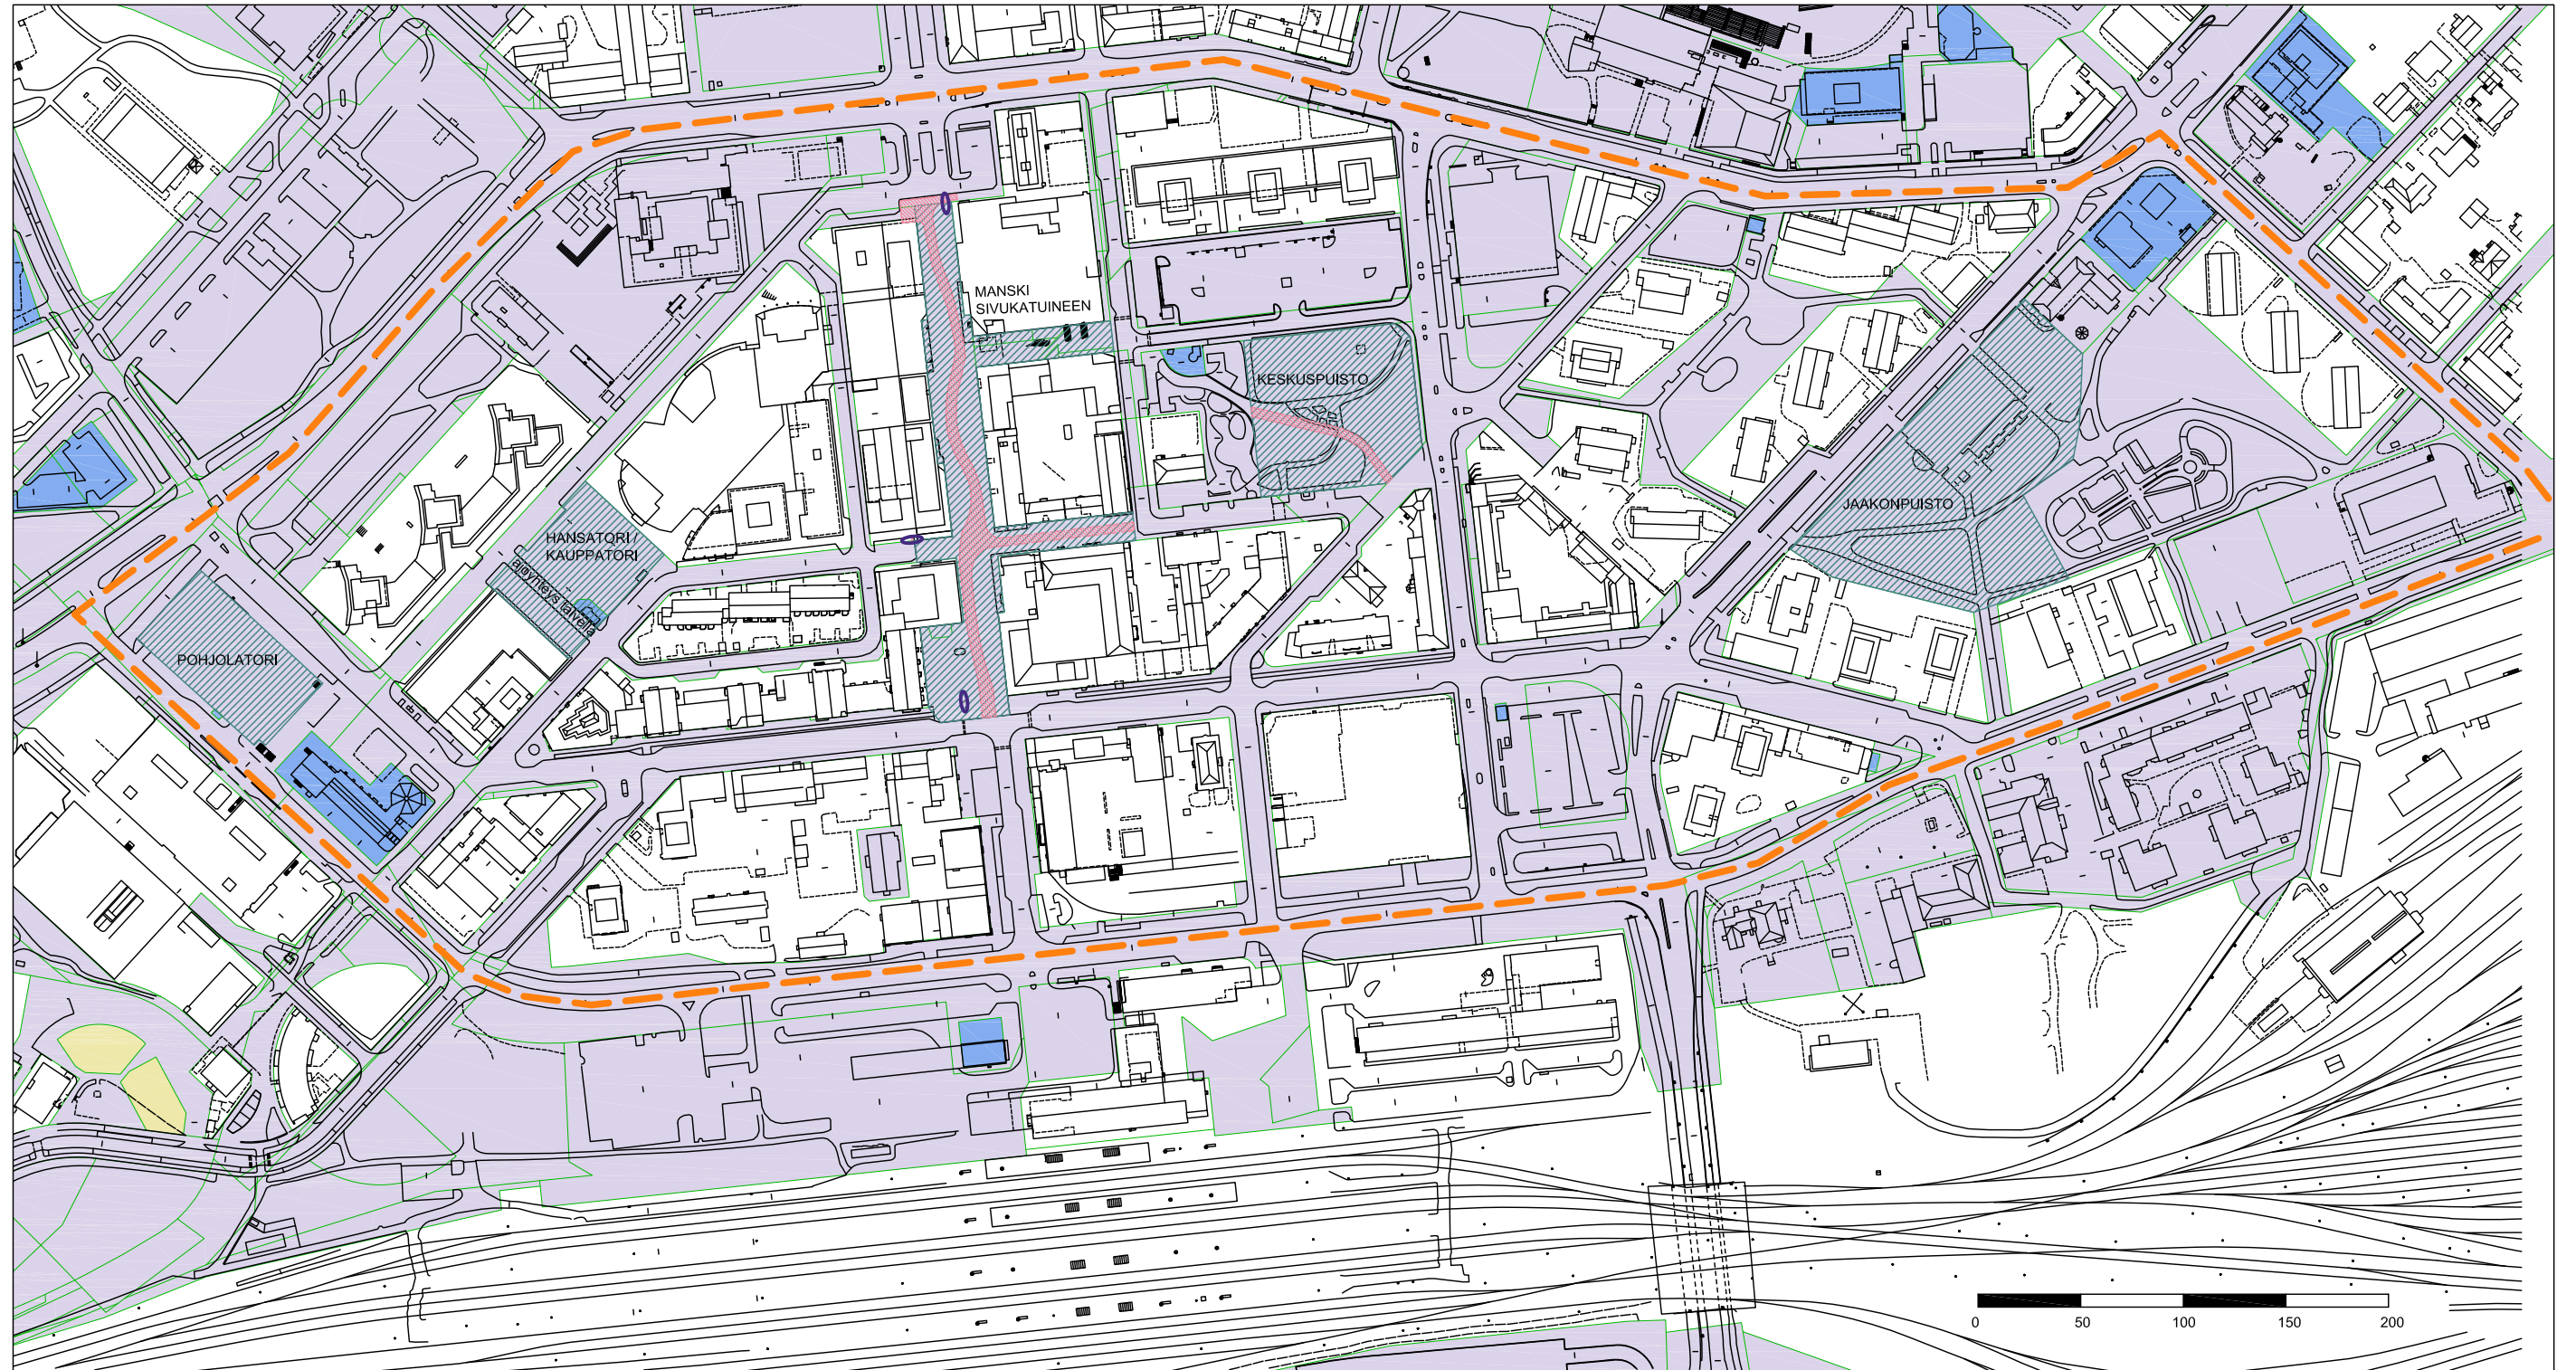

KOUVOLAN YDINKESKUSTA RY:LLE EDELLEEN LUOVUTETTAVAKSI SOVITUT ALUEET

 SOPIMUKSEEN
KUULUVAT ALUEET

 SOPIMUKSEN ULKOPUOLISET
INFOTAULUT

 KAUPUNGIN
OMISTAMA MAA

 PELASTUSTIE,
vapaaksi jätettävän alueen
leveys Manskillä 4,5 m ja
Keskuspuistossa 4 m

 TERASSEITA KOSKEVAN
SOPIMUSALUEEN
ULKORAJA

 KAUPUNGIN
VUOKRAAMA MAA

 VUOKRATTAVISSA
OLEVA TONTTI

KOUVOLAN KAUPUNKI 7.11.2024