

TAKAMAA A: HANKEALUEEN  
KIINTEISTÖT PINTA-ALA HA  
286-460-4-33 12,50

HANKEALUEEN ALA YHT: 12,50 HA  
AURINKOPANEELIKENTÄN ALA 11,1 HA


**RAKENNUSOIKEUSLASKELMA**  
RAKENNETTAVA:  
MUUNTAJA (15m2) 1 KPL = 15 m2

EI RAKENNETTUJA, PURETTAVIA TAI  
SIIRRETTÄVIÄ RAKENNUKSIA HANKEALUEELLA  
HANKEALUEELLA.


RAKENNETAAN TARVITTAESSA AITA, VÄHINTÄÄN 5m  
KIINTEISTÖN RAJALTA JA RAKENNETAAN  
SUOJAVYÖHYKE, JOHON SIIJOITETAAN PELASTUSTIE.  
PANEELIEN ETÄISYYS HANKEALUEEN RAJASTA  
VÄHINTÄÄN 8m

HANKEALUEELLA OLEVA PUUSTO POISTETAAN JA  
MAA-ALA TASATAAN TARVITTAESSA  
AURINKOSÄHKÖN TUOTANTOALUEEN  
RAKENTAMISEKSI. TASAUS- JA  
HULEVESISUUNNITELMAT LAADITAN ENNEN  
RAKENTAMISTA JA TASAUSPERIAATTEENA ON  
MAHDOLLISIMMAN VÄHÄINEN MAASTON  
MUOKKAUS.

PANEELITOIMITTAJAN VARMISTUTTUA LAADITAN  
YKSITYISKOHTAINEN RAKENNUSSUUNNITELMA,  
JOSKA TARKENNETAAN AURINKOVOIMALAN  
LAYOUT SEKÄ PELASTUSTEIDEN RISTEYMÄT JA  
NIIDEN MITOITUS.

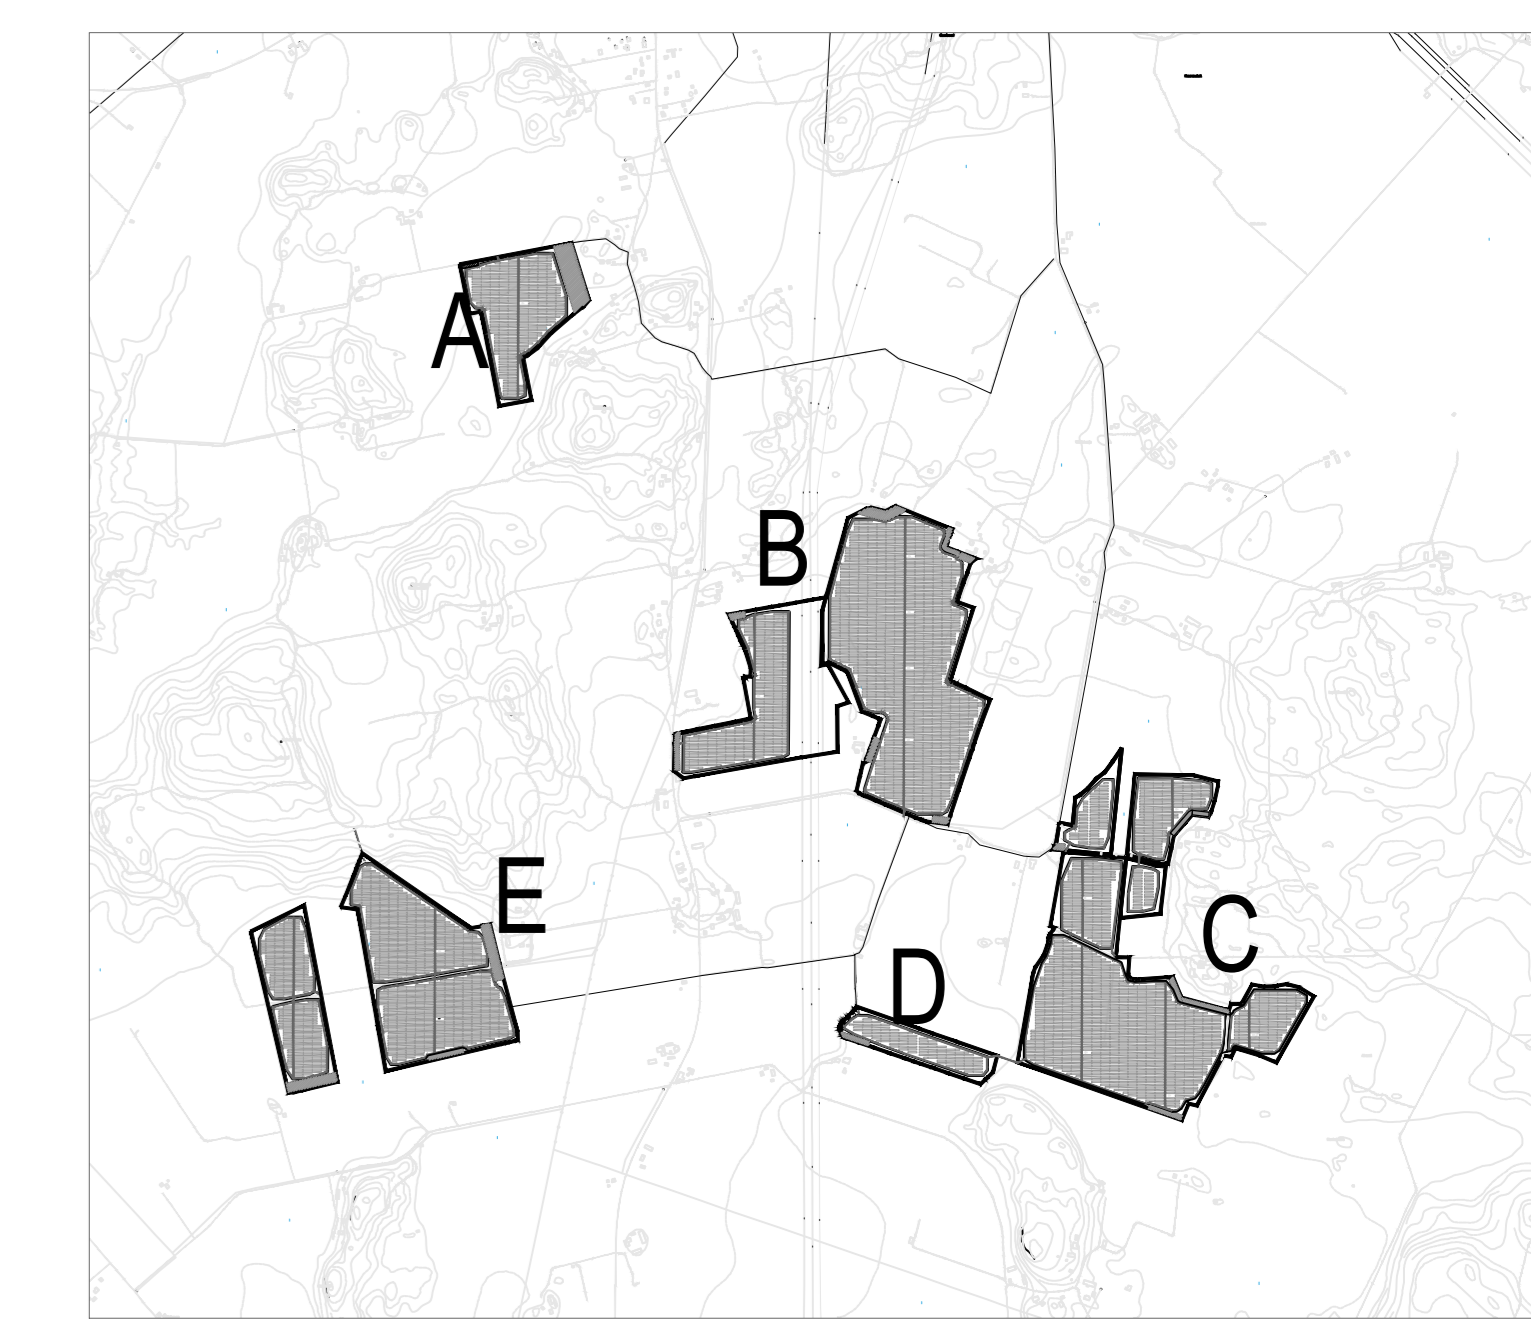

HANKEALUEET, 1:25000

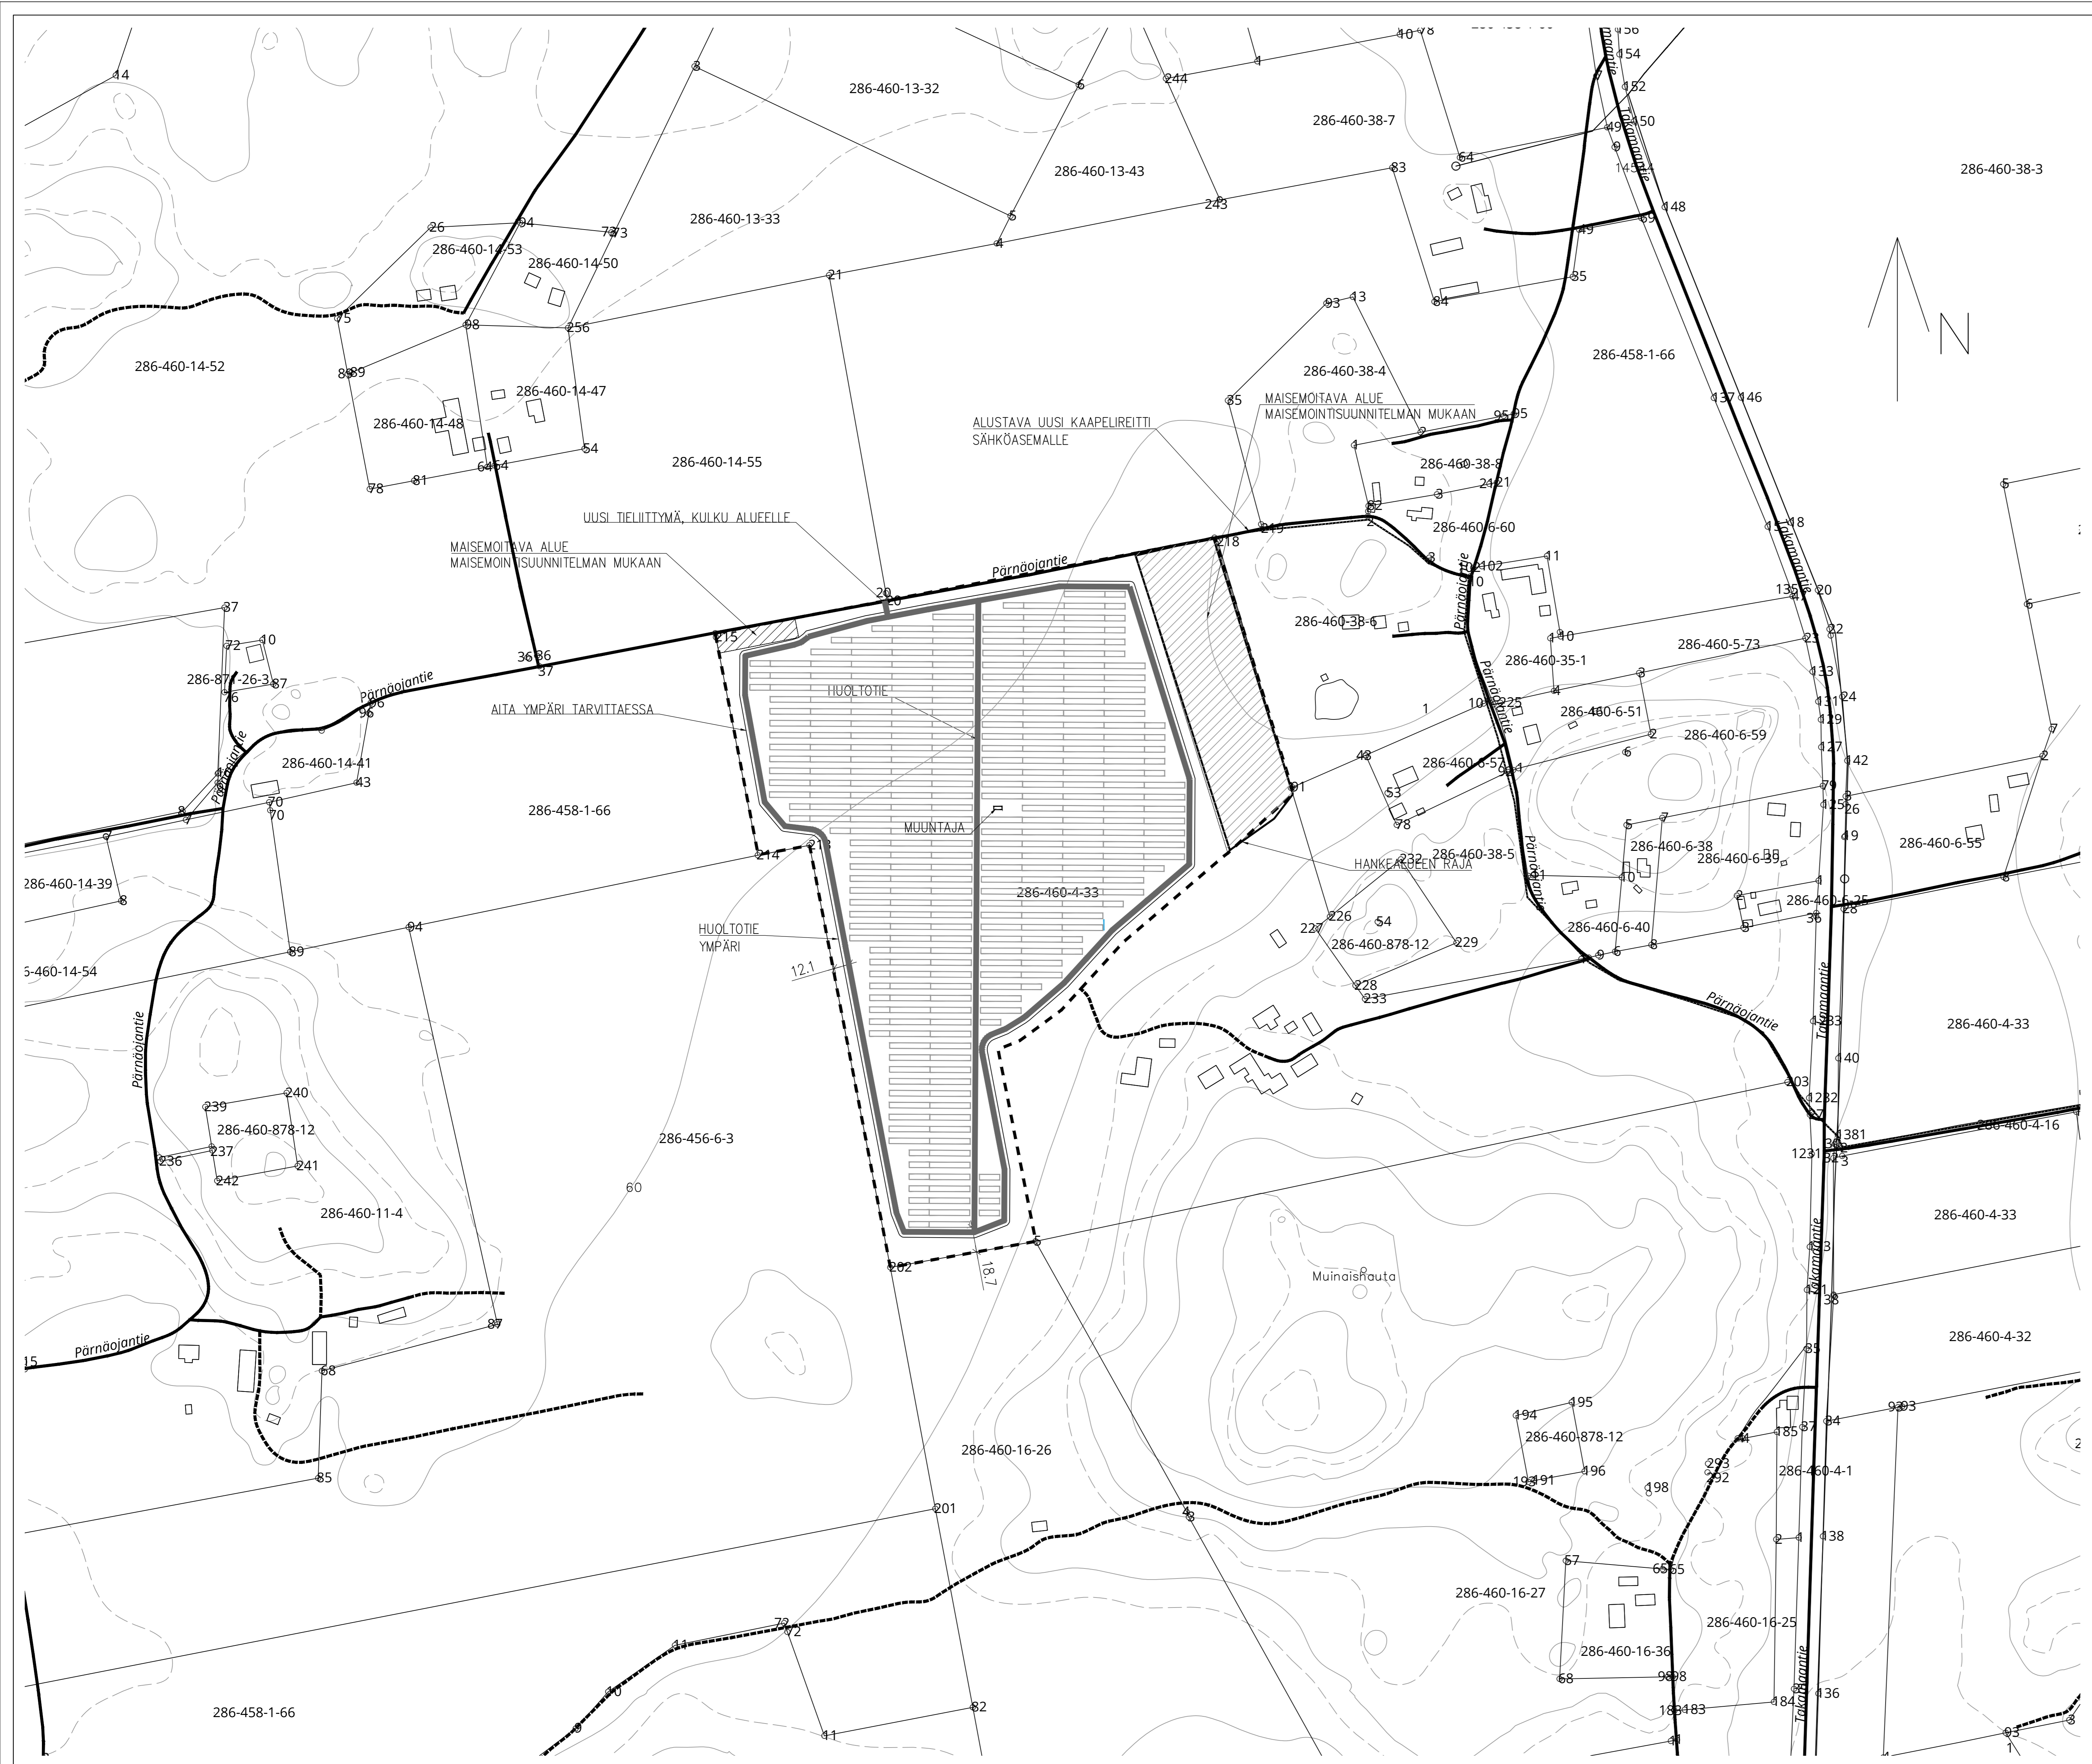

- HANKEALUEEN RAJA
- NYKYINEN TIE
- UUSI HUOLTOTIE

TUNNUS	LUKUM.	MUUTOS	PÄIVÄYS	PIIRI	HYV.																								
<table border="1"> <tr> <td>K:osa/työ <b>TAKAMAA</b></td> <td>Kortit/Trö</td> <td>Työ/R:n:o</td> <td colspan="3">Vraamaisen arkkitehtimarkkinöj varten</td> </tr> <tr> <td>Rakennuskohteen nimi ja osite</td> <td>ILMATAR SOLAR DEVELOPMENT OY AURINKOVOIMALAT</td> <td>Piirustuksen sisältö</td> <td>ARK PÄÄPIIRUSTUS</td> <td>Juoks. n:o</td> <td>1:2000</td> </tr> <tr> <td>WSP</td> <td>Projekti nro: 11</td> <td>Työ n:o</td> <td>319020</td> <td>Piir. n:o</td> <td>ARK 1001</td> </tr> <tr> <td>28.8.2024</td> <td>AC Holkko</td> <td>28.8.2024</td> <td>AC Holkko</td> <td>28.8.2024</td> <td>AC Holkko</td> </tr> </table>						K:osa/työ <b>TAKAMAA</b>	Kortit/Trö	Työ/R:n:o	Vraamaisen arkkitehtimarkkinöj varten			Rakennuskohteen nimi ja osite	ILMATAR SOLAR DEVELOPMENT OY AURINKOVOIMALAT	Piirustuksen sisältö	ARK PÄÄPIIRUSTUS	Juoks. n:o	1:2000	WSP	Projekti nro: 11	Työ n:o	319020	Piir. n:o	ARK 1001	28.8.2024	AC Holkko	28.8.2024	AC Holkko	28.8.2024	AC Holkko
K:osa/työ <b>TAKAMAA</b>	Kortit/Trö	Työ/R:n:o	Vraamaisen arkkitehtimarkkinöj varten																										
Rakennuskohteen nimi ja osite	ILMATAR SOLAR DEVELOPMENT OY AURINKOVOIMALAT	Piirustuksen sisältö	ARK PÄÄPIIRUSTUS	Juoks. n:o	1:2000																								
WSP	Projekti nro: 11	Työ n:o	319020	Piir. n:o	ARK 1001																								
28.8.2024	AC Holkko	28.8.2024	AC Holkko	28.8.2024	AC Holkko																								