

TAKAMAA B KIINTEISTÖT	HANKEALUEEN PINTA-ALA HA
286-463-12-2	5,14
286-463-12-27	6,9
286-473-10-84	9,06
286-463-10-85	9,35
286-460-12-48	5,65
286-460-13-42	12,50
286-460-15-1	6,60
286-463-12-7	1,52

HANKEALUEEN ALA YHT: 56,72 HA
AURINKOPANEELIKENTÄN ALA 44,2 HA


RAKENNUSOIKEUSLASKELMA
RAKENNETTAVA:
MUUNTAJA (15m2) 5 KPL = 75 m2

EI RAKENNETTUJA, PURETTAVIA TAI
SIIRRETTÄVIÄ RAKENNUKSIA HANKEALUEELLA.


RAKENNETAAN TARVITTAESSA AITA, VÄHINTÄÄN 5m
KIINTEISTÖN RAJALTA JA RAKENNETAAN
SUOJAVYÖHYKE, JOHON SIJOITETAAN PELASTUSTIE.
PANEELIEN ETÄISYYS HANKEALUEEN RAJASTA
VÄHINTÄÄN 8m. ETÄISYYS SUURJÄNNITEJOHTOON
VÄHINTÄÄN 25m.

HANKEALUEELLA OLEVA PUUSTO POISTETAAN JA
MAA-ALA TASATAAN TARVITTAESSA
AURINKOSÄHKÖN TUOTANTOALUEEN
RAKENTAMISEKSI. TASAUS- JA
HULEVESISUUNNITELMAT LAADITAAN ENNEN
RAKENTAMISTA JA TASAUSPERIAATTEENA ON
MAHDOLLISIMMAN VÄHÄINEN MAASTON
MUOKKAUS.

PANEELITOIMITTAJAN VARMISTUTTUA LAADITAAN
YKSITYISOHJAINEN RAKENNUSSUUNNITELMA,
JOSSA TARKENNETAAN AURINKOVOIMALAN
LAYOUT SEKÄ PELASTUSTEIDEN RISTEYMÄT JA
NIIDEN MITOITUS.

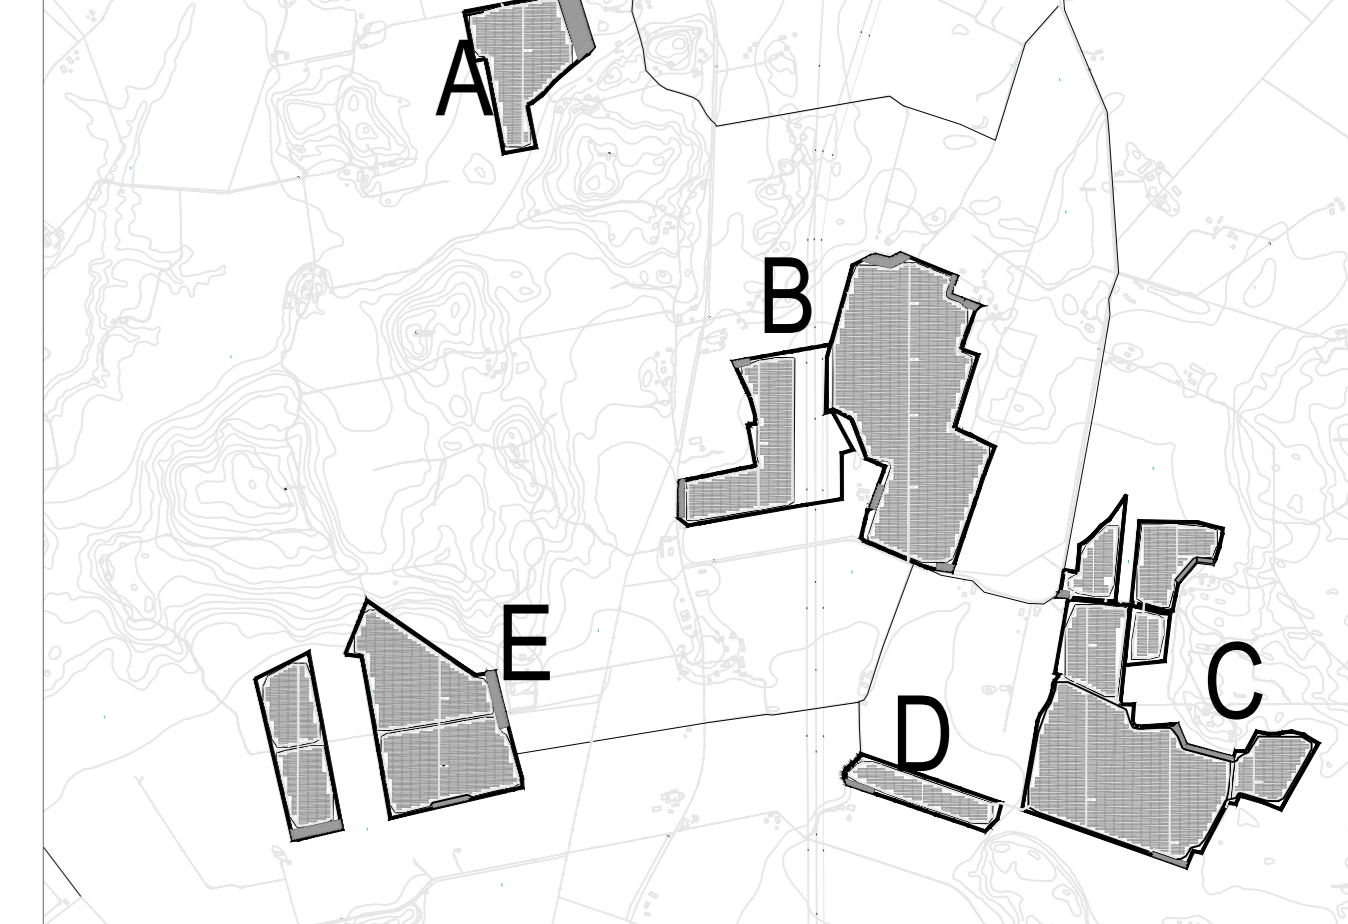

HANKEALUEET, 1:25000

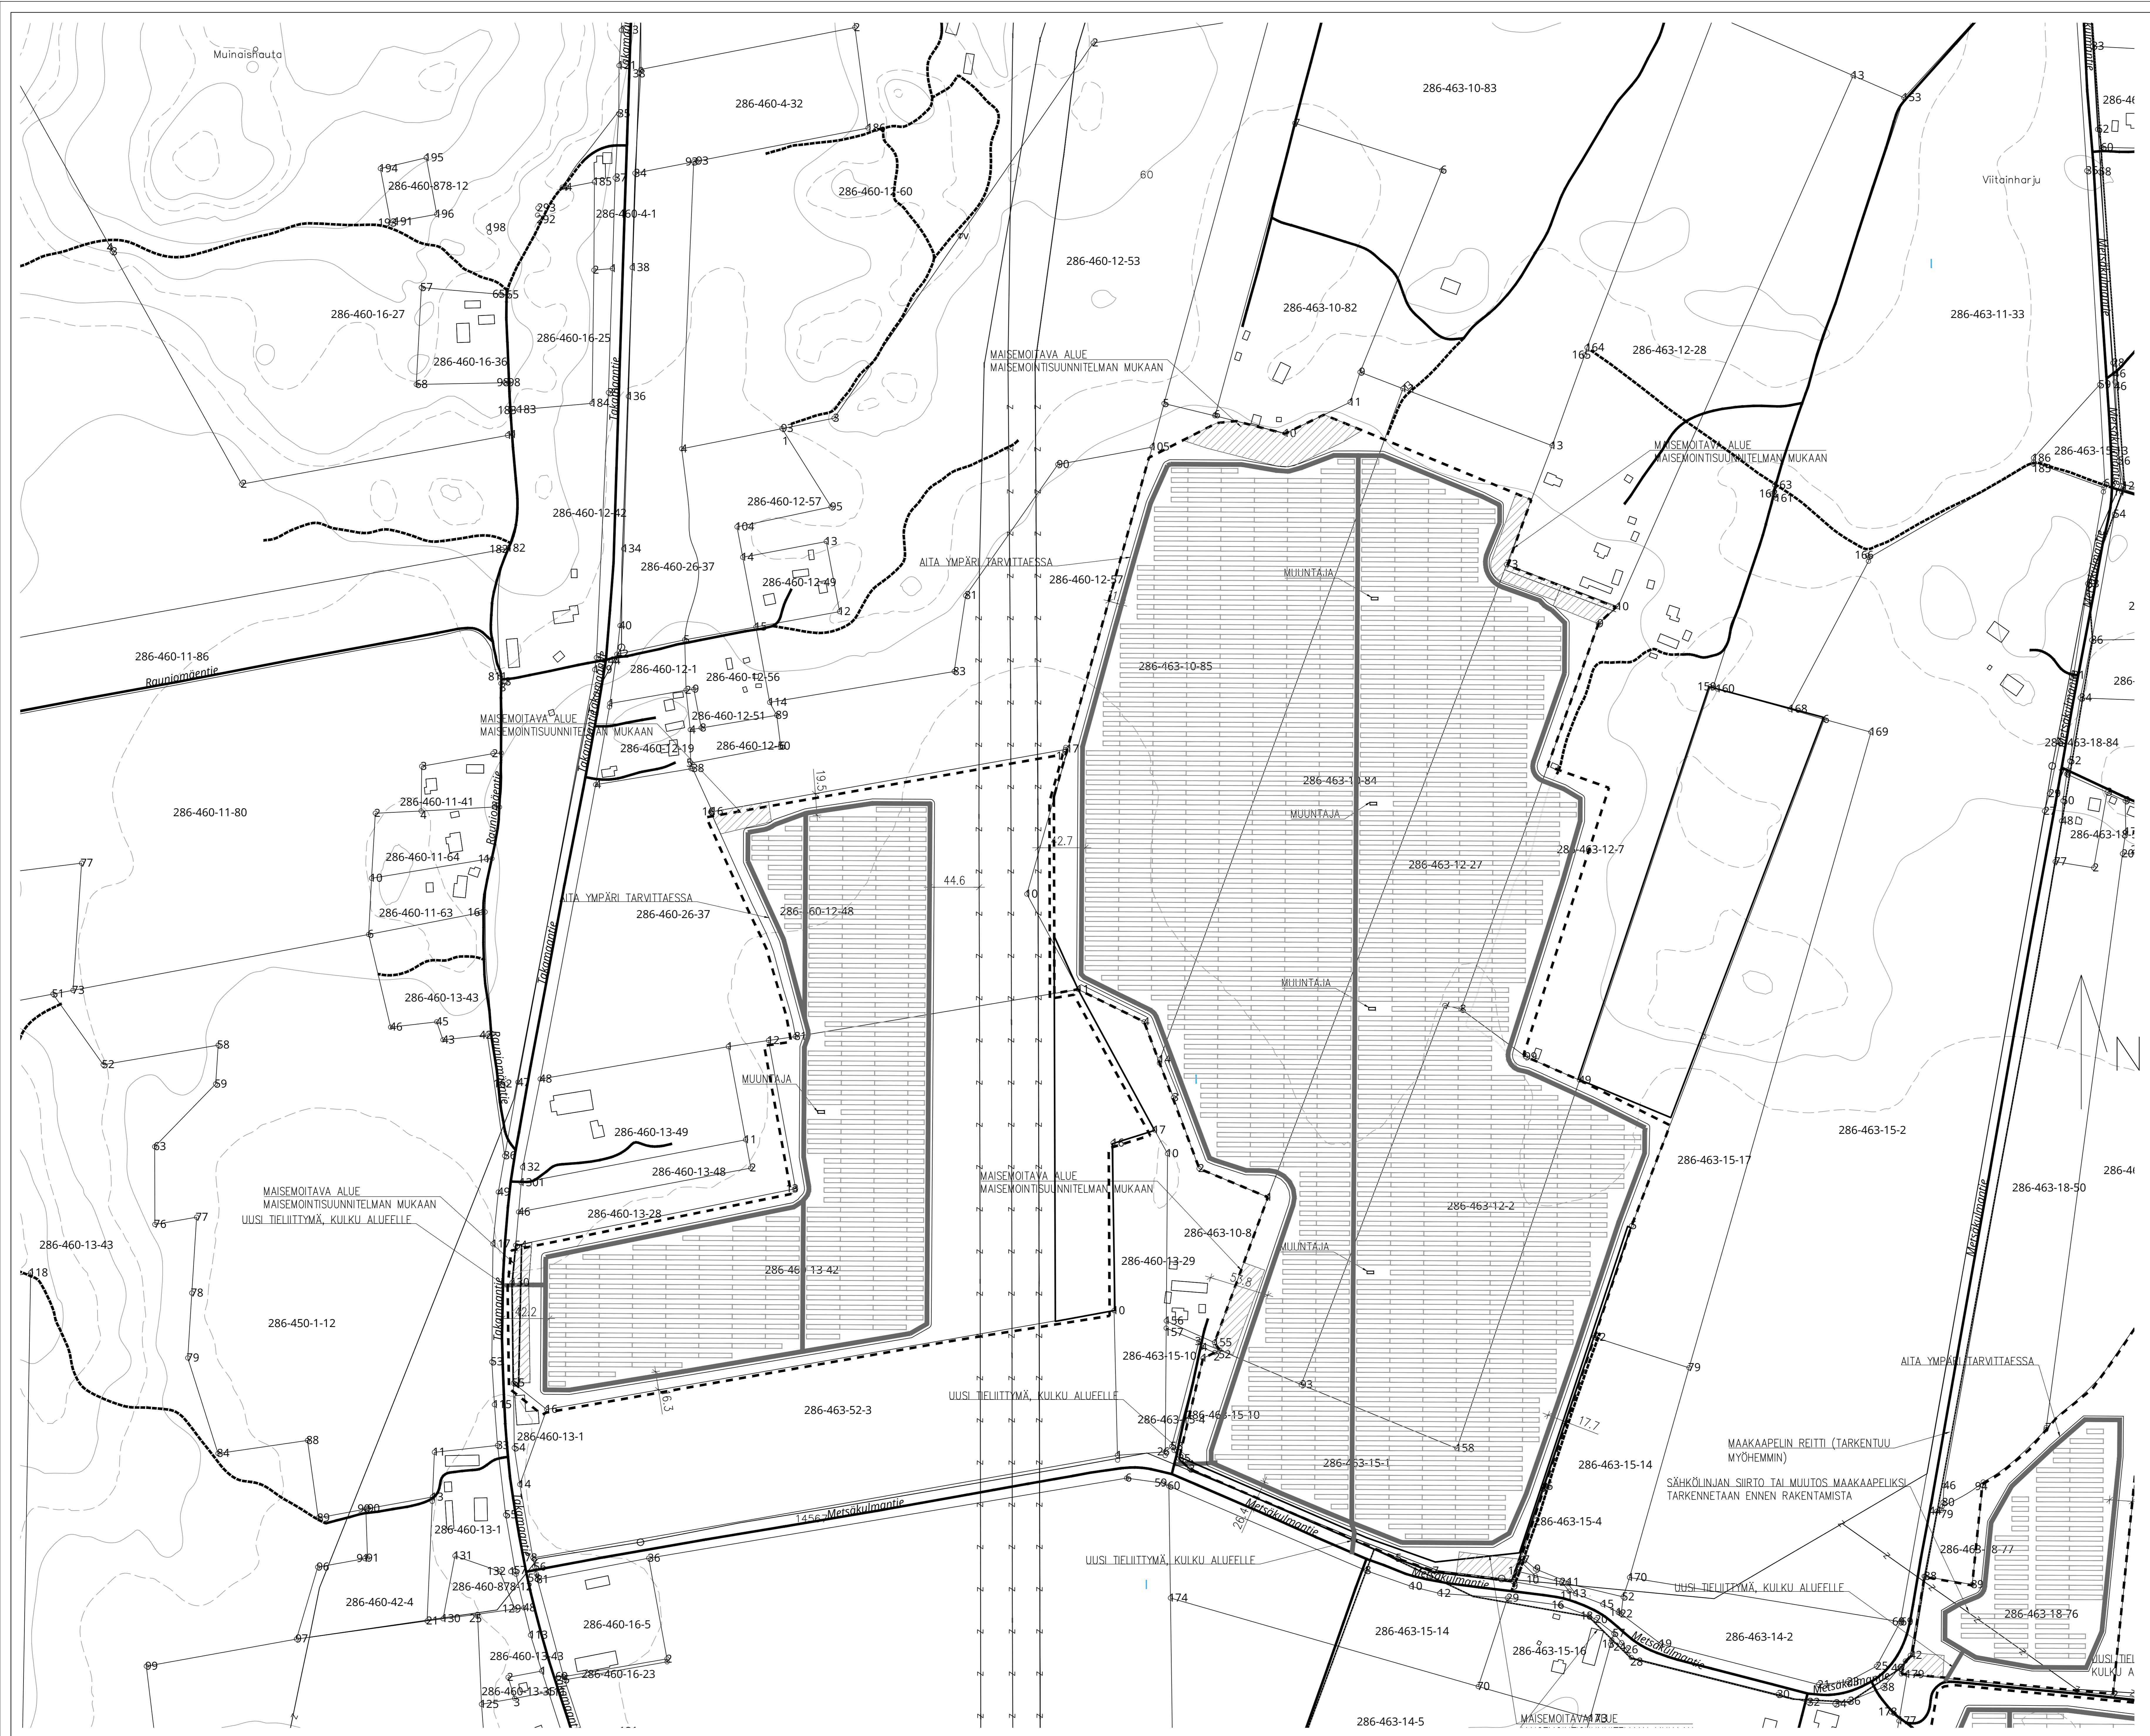

- HANKEALUEEN RAJA
- NYKYINEN TIE
- UUSI HUOLTOTIE

TUNNUS	LUKUM.	MUUTOS	PÄIVÄYS	PIIRIT	HYV.	
<table border="1"> <tr> <td>Proj. n:o TAKAMAA</td> <td>Kortti/Tila</td> <td>Tuonti/Rm:o</td> <td colspan="3">Vraaamisen arviointimerkintä ja varten</td> </tr> <tr> <td>Rakennusvaihe</td> <td>ARK</td> <td>Piirustaja</td> <td colspan="3">PÄÄPIIRUSTUS</td> </tr> <tr> <td>Rakennuskohteen nimi ja osite</td> <td>ILMATAR SOLAR DEVELOPMENT OY</td> <td>Piirustuksen sisältö</td> <td colspan="3">TAKAMAA B</td> </tr> <tr> <td>Projektin nimi</td> <td>AURINKOVOIMALAT</td> <td>Mittakaava</td> <td colspan="3">1:2000</td> </tr> <tr> <td>WSP</td> <td>Työ n:o</td> <td>Piir. n:o</td> <td colspan="3">Rev.</td> </tr> <tr> <td>28.8.2024</td> <td>319020</td> <td>ARK 1002</td> <td colspan="3"></td> </tr> <tr> <td>AC Heikkilä</td> <td>AC Heikkilä</td> <td>AC Heikkilä</td> <td colspan="3"></td> </tr> </table>						Proj. n:o TAKAMAA	Kortti/Tila	Tuonti/Rm:o	Vraaamisen arviointimerkintä ja varten			Rakennusvaihe	ARK	Piirustaja	PÄÄPIIRUSTUS			Rakennuskohteen nimi ja osite	ILMATAR SOLAR DEVELOPMENT OY	Piirustuksen sisältö	TAKAMAA B			Projektin nimi	AURINKOVOIMALAT	Mittakaava	1:2000			WSP	Työ n:o	Piir. n:o	Rev.			28.8.2024	319020	ARK 1002				AC Heikkilä	AC Heikkilä	AC Heikkilä			
Proj. n:o TAKAMAA	Kortti/Tila	Tuonti/Rm:o	Vraaamisen arviointimerkintä ja varten	
Rakennusvaihe	ARK	Piirustaja	PÄÄPIIRUSTUS	
Rakennuskohteen nimi ja osite	ILMATAR SOLAR DEVELOPMENT OY	Piirustuksen sisältö	TAKAMAA B	
Projektin nimi	AURINKOVOIMALAT	Mittakaava	1:2000	
WSP	Työ n:o	Piir. n:o	Rev.	
28.8.2024	319020	ARK 1002	
AC Heikkilä	AC Heikkilä	AC Heikkilä	