





RAKENUKSET	Kerrosala vht.	Tilavuus vht.	VUOKRA ALUEET	
Määräaj, 25 kpl	813,0 m ²	2438 m ³	Vuokra-alue 1	41175 m ²
Kykkiälaalerakennus	81,0 m ²	243 m ³	Vuokra-alue 2	80785 m ²
Varaus keskusvertille	25,5 m ²	65 m ³	Vuokra-alue 3	296437 m ²
	919,5 m ²	2746 m ³		

AINRINKOPANEELI
- Moduulien määrä 6404 kpl

- Tontin tiedot:**
- Pelastustiet merkitty piirustuksessa
 - Koko alue aidattu
 - Portit merkattu
 - Pohjavessalut merkattu sinisellä viivalla
 - Vuokraalueet merkattu vihreällä viivalla

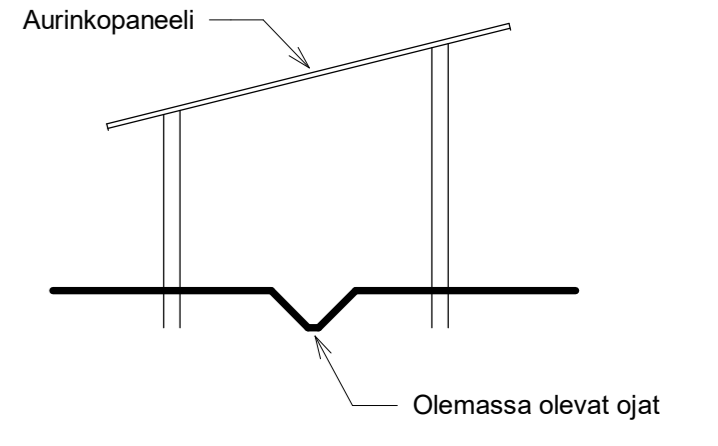

286-414-1-355

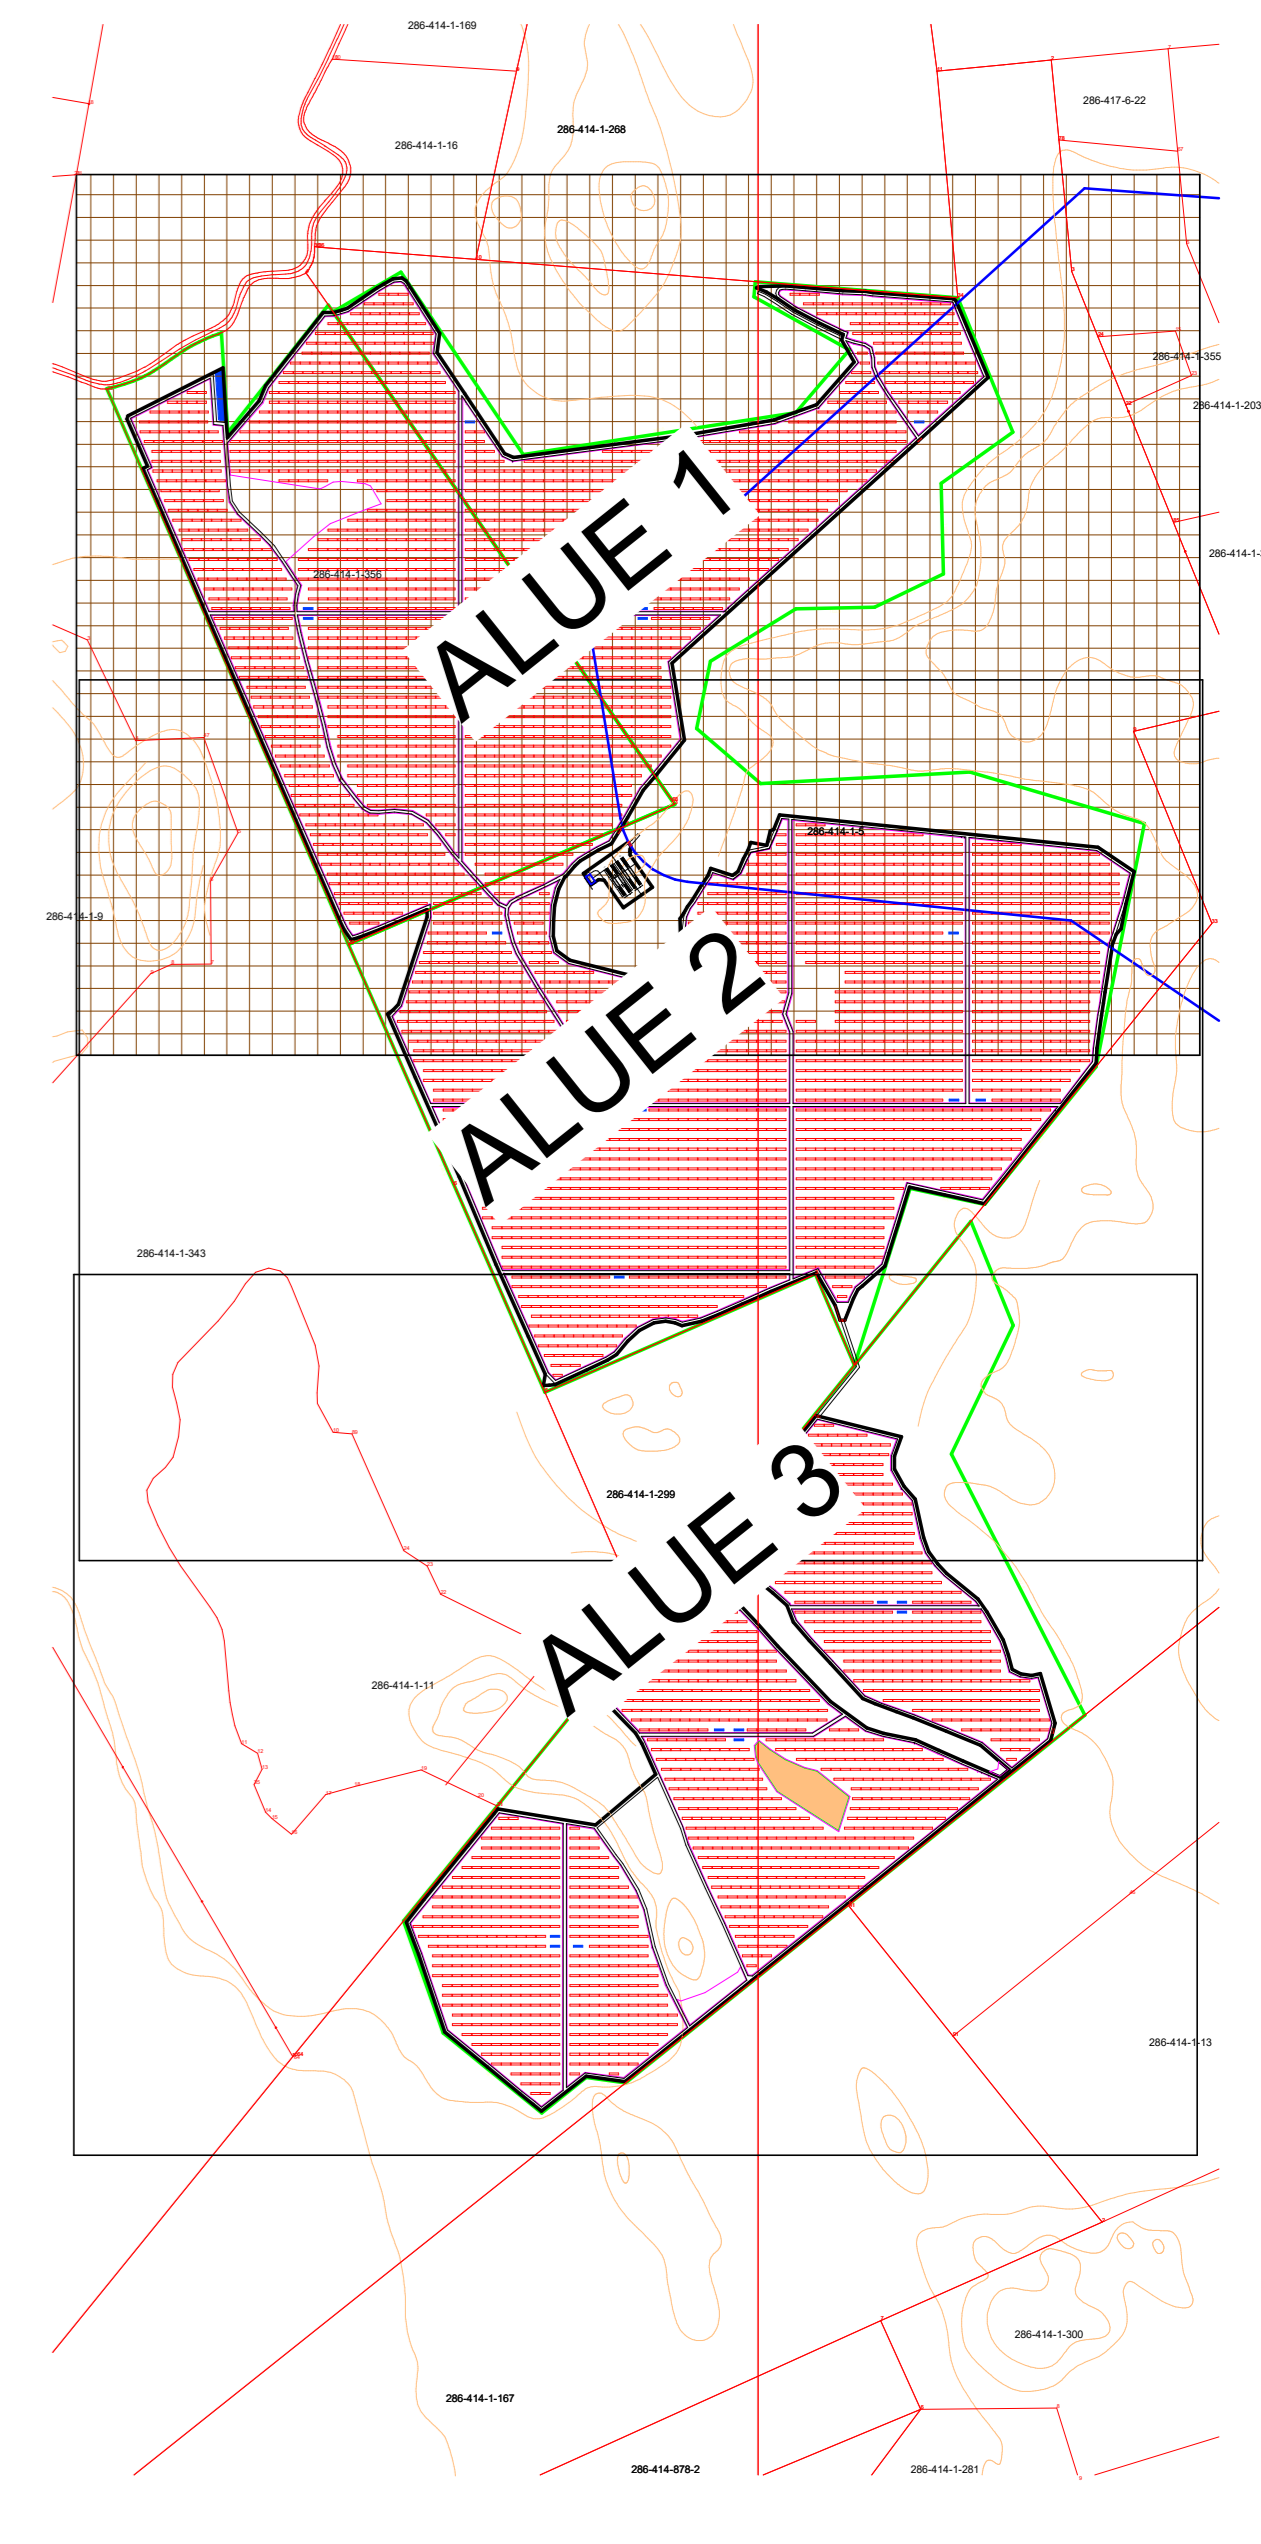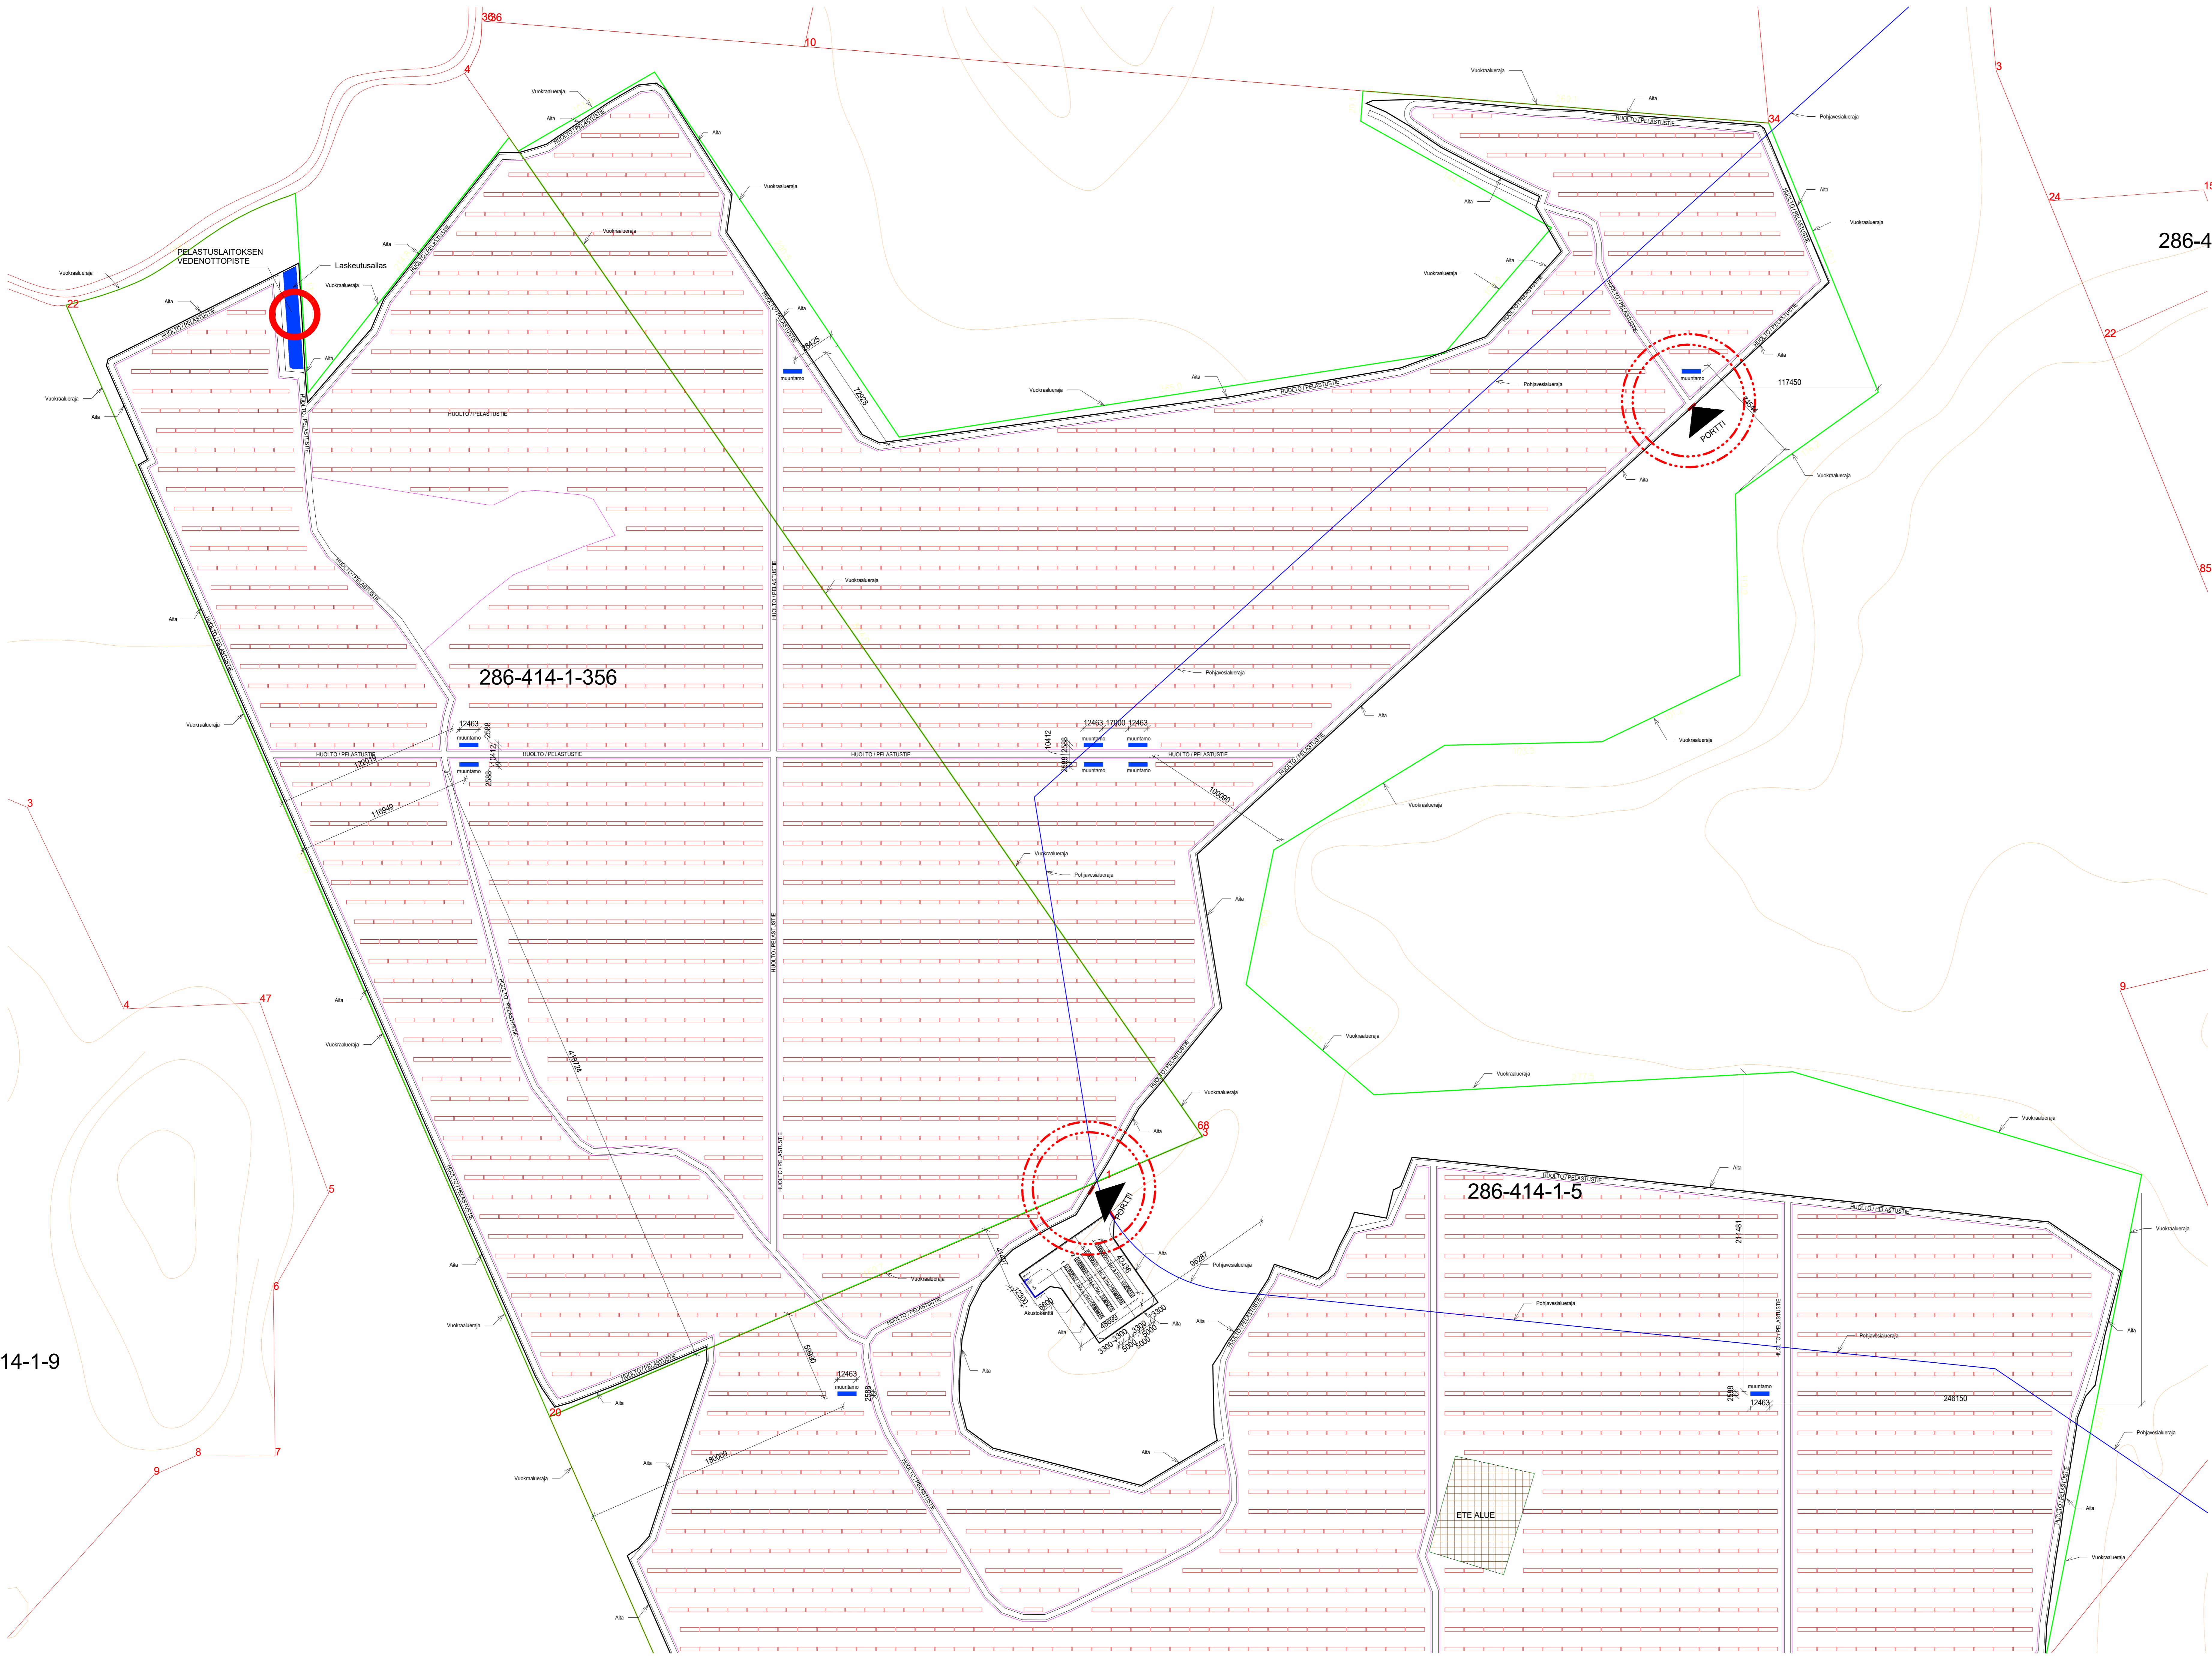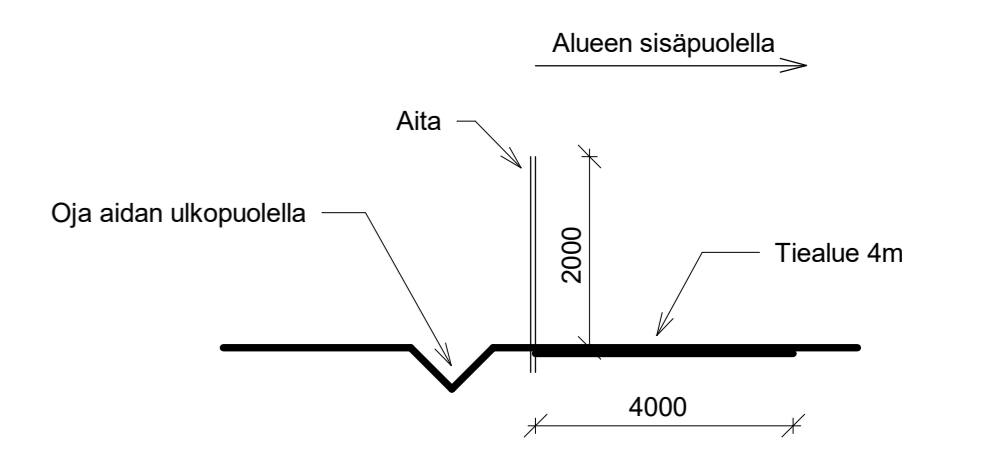

A	Mit ja korkeuskäytät lisätyt, alias siirretty	pvm
Tunnus	Muutos	Päiväys

KULUPURKOKOJA / KYLÄ	KORTTELI / TILA	TONTTI / NRO	VIIRAKKAISTEN MERKINNÄT	ALUEIDEN NUMERIT
RAKENUSASTONNIMENPITE	Kouvola		Uudisrakennus	1/10
FUJ-GEN KOUVOLA			Asemapiirustus: ALUE1	1:1500
Kouvola 45100				

Bj Häggblom	2491	A1001	A
ARK			
PH	PH	01.10.2024	