
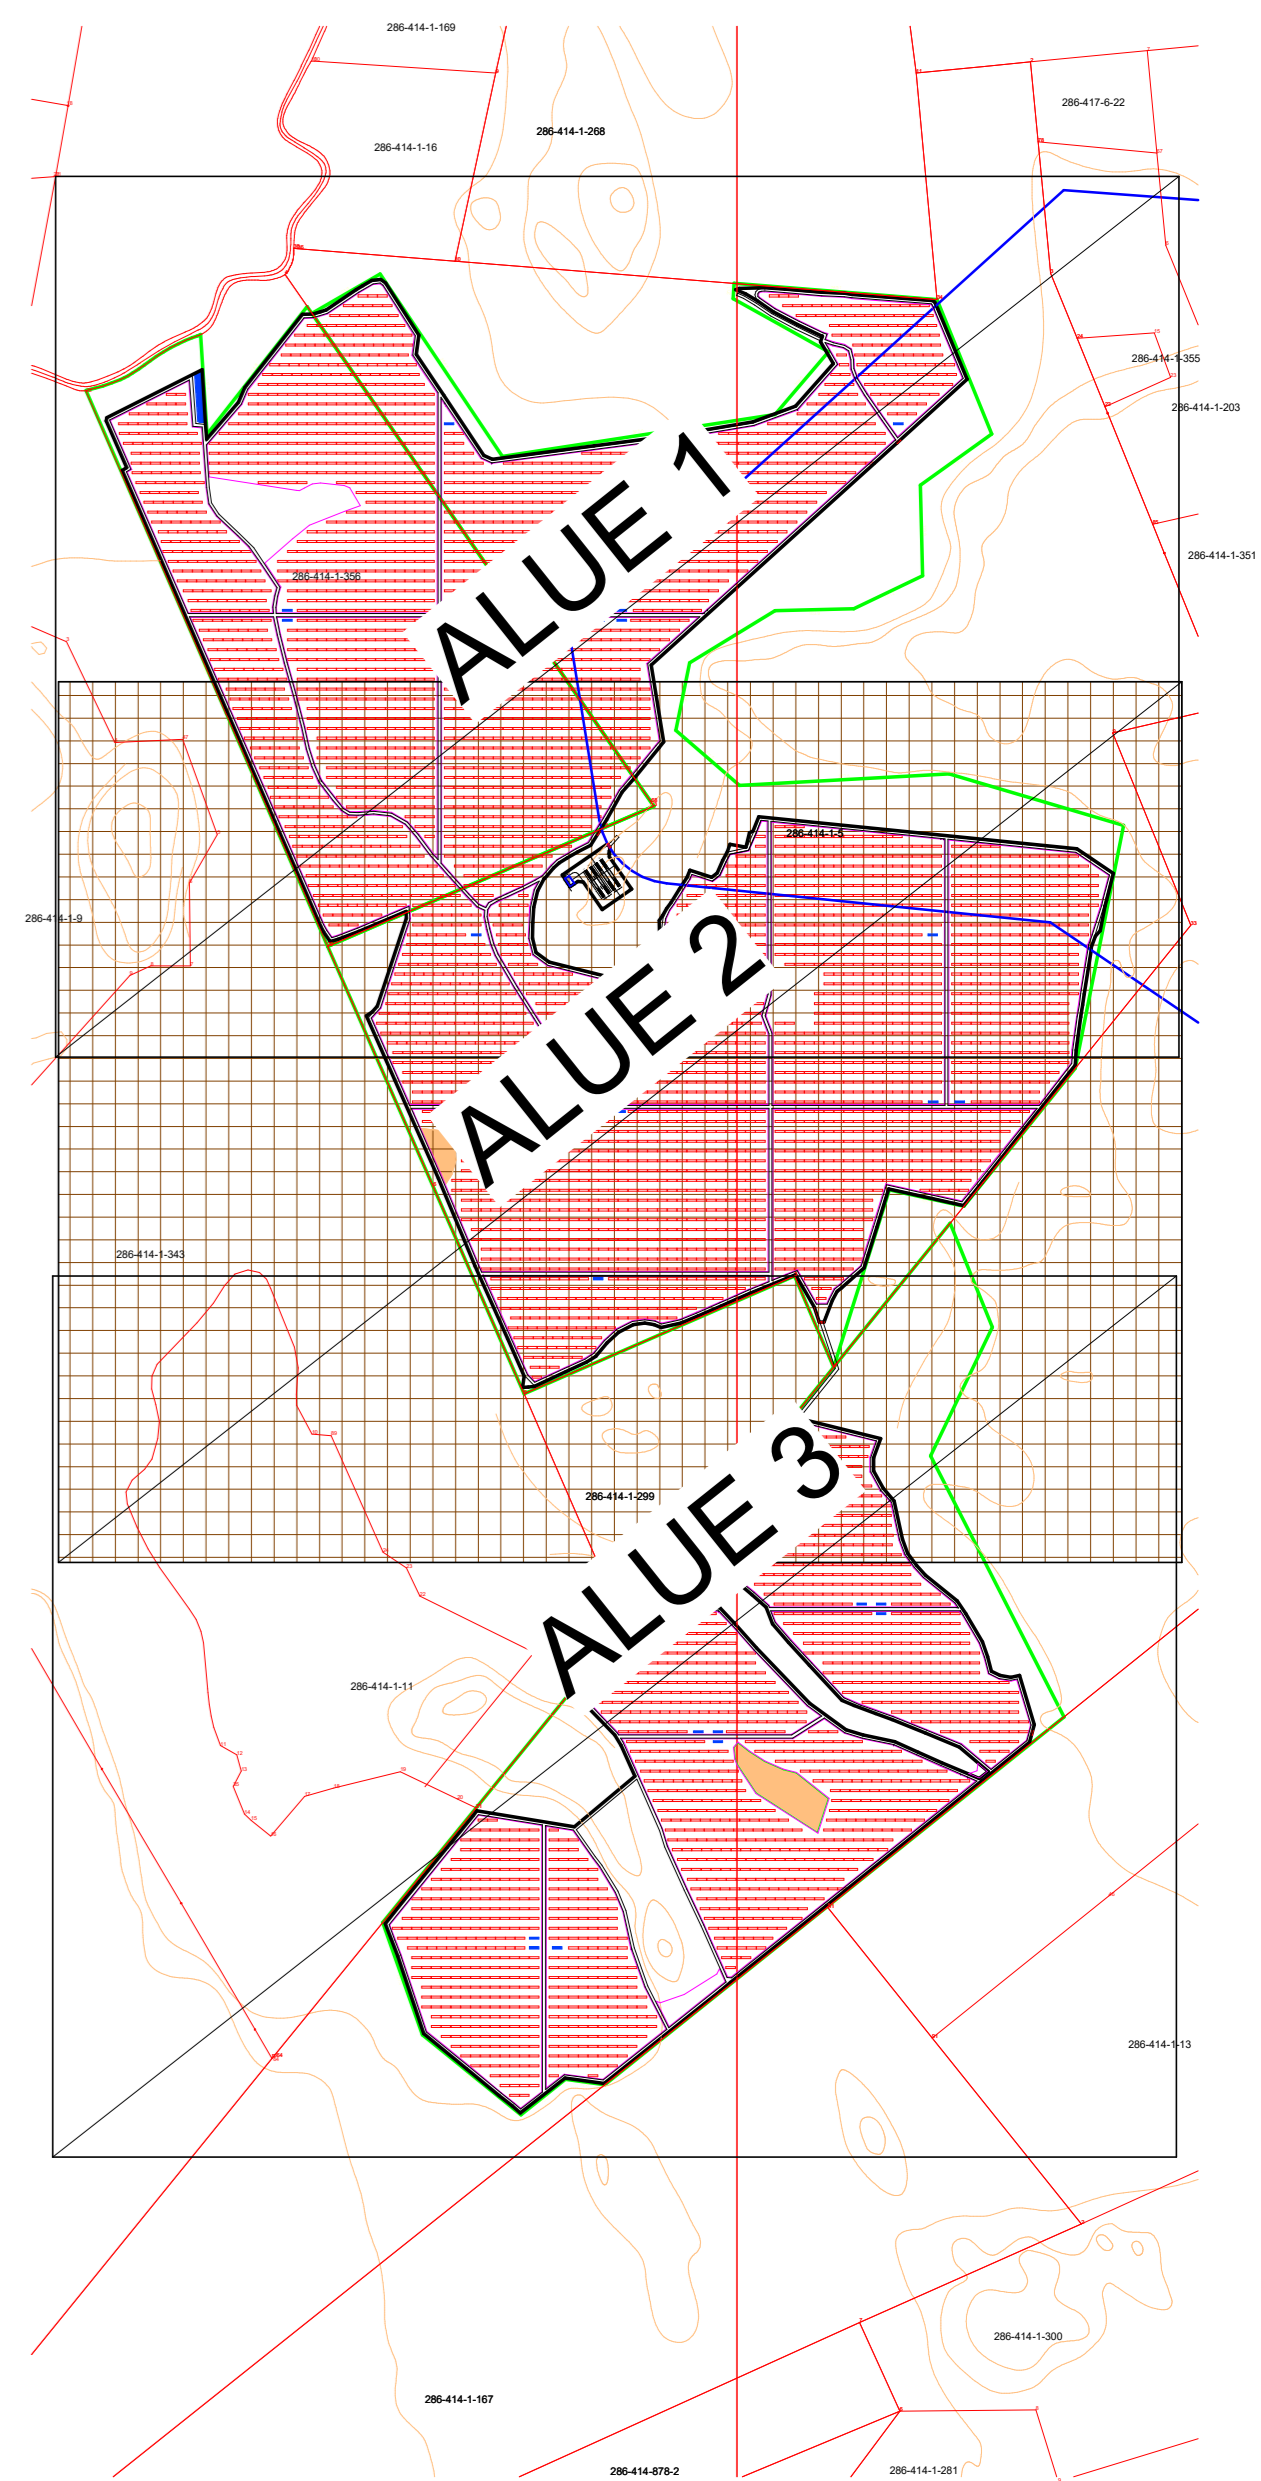
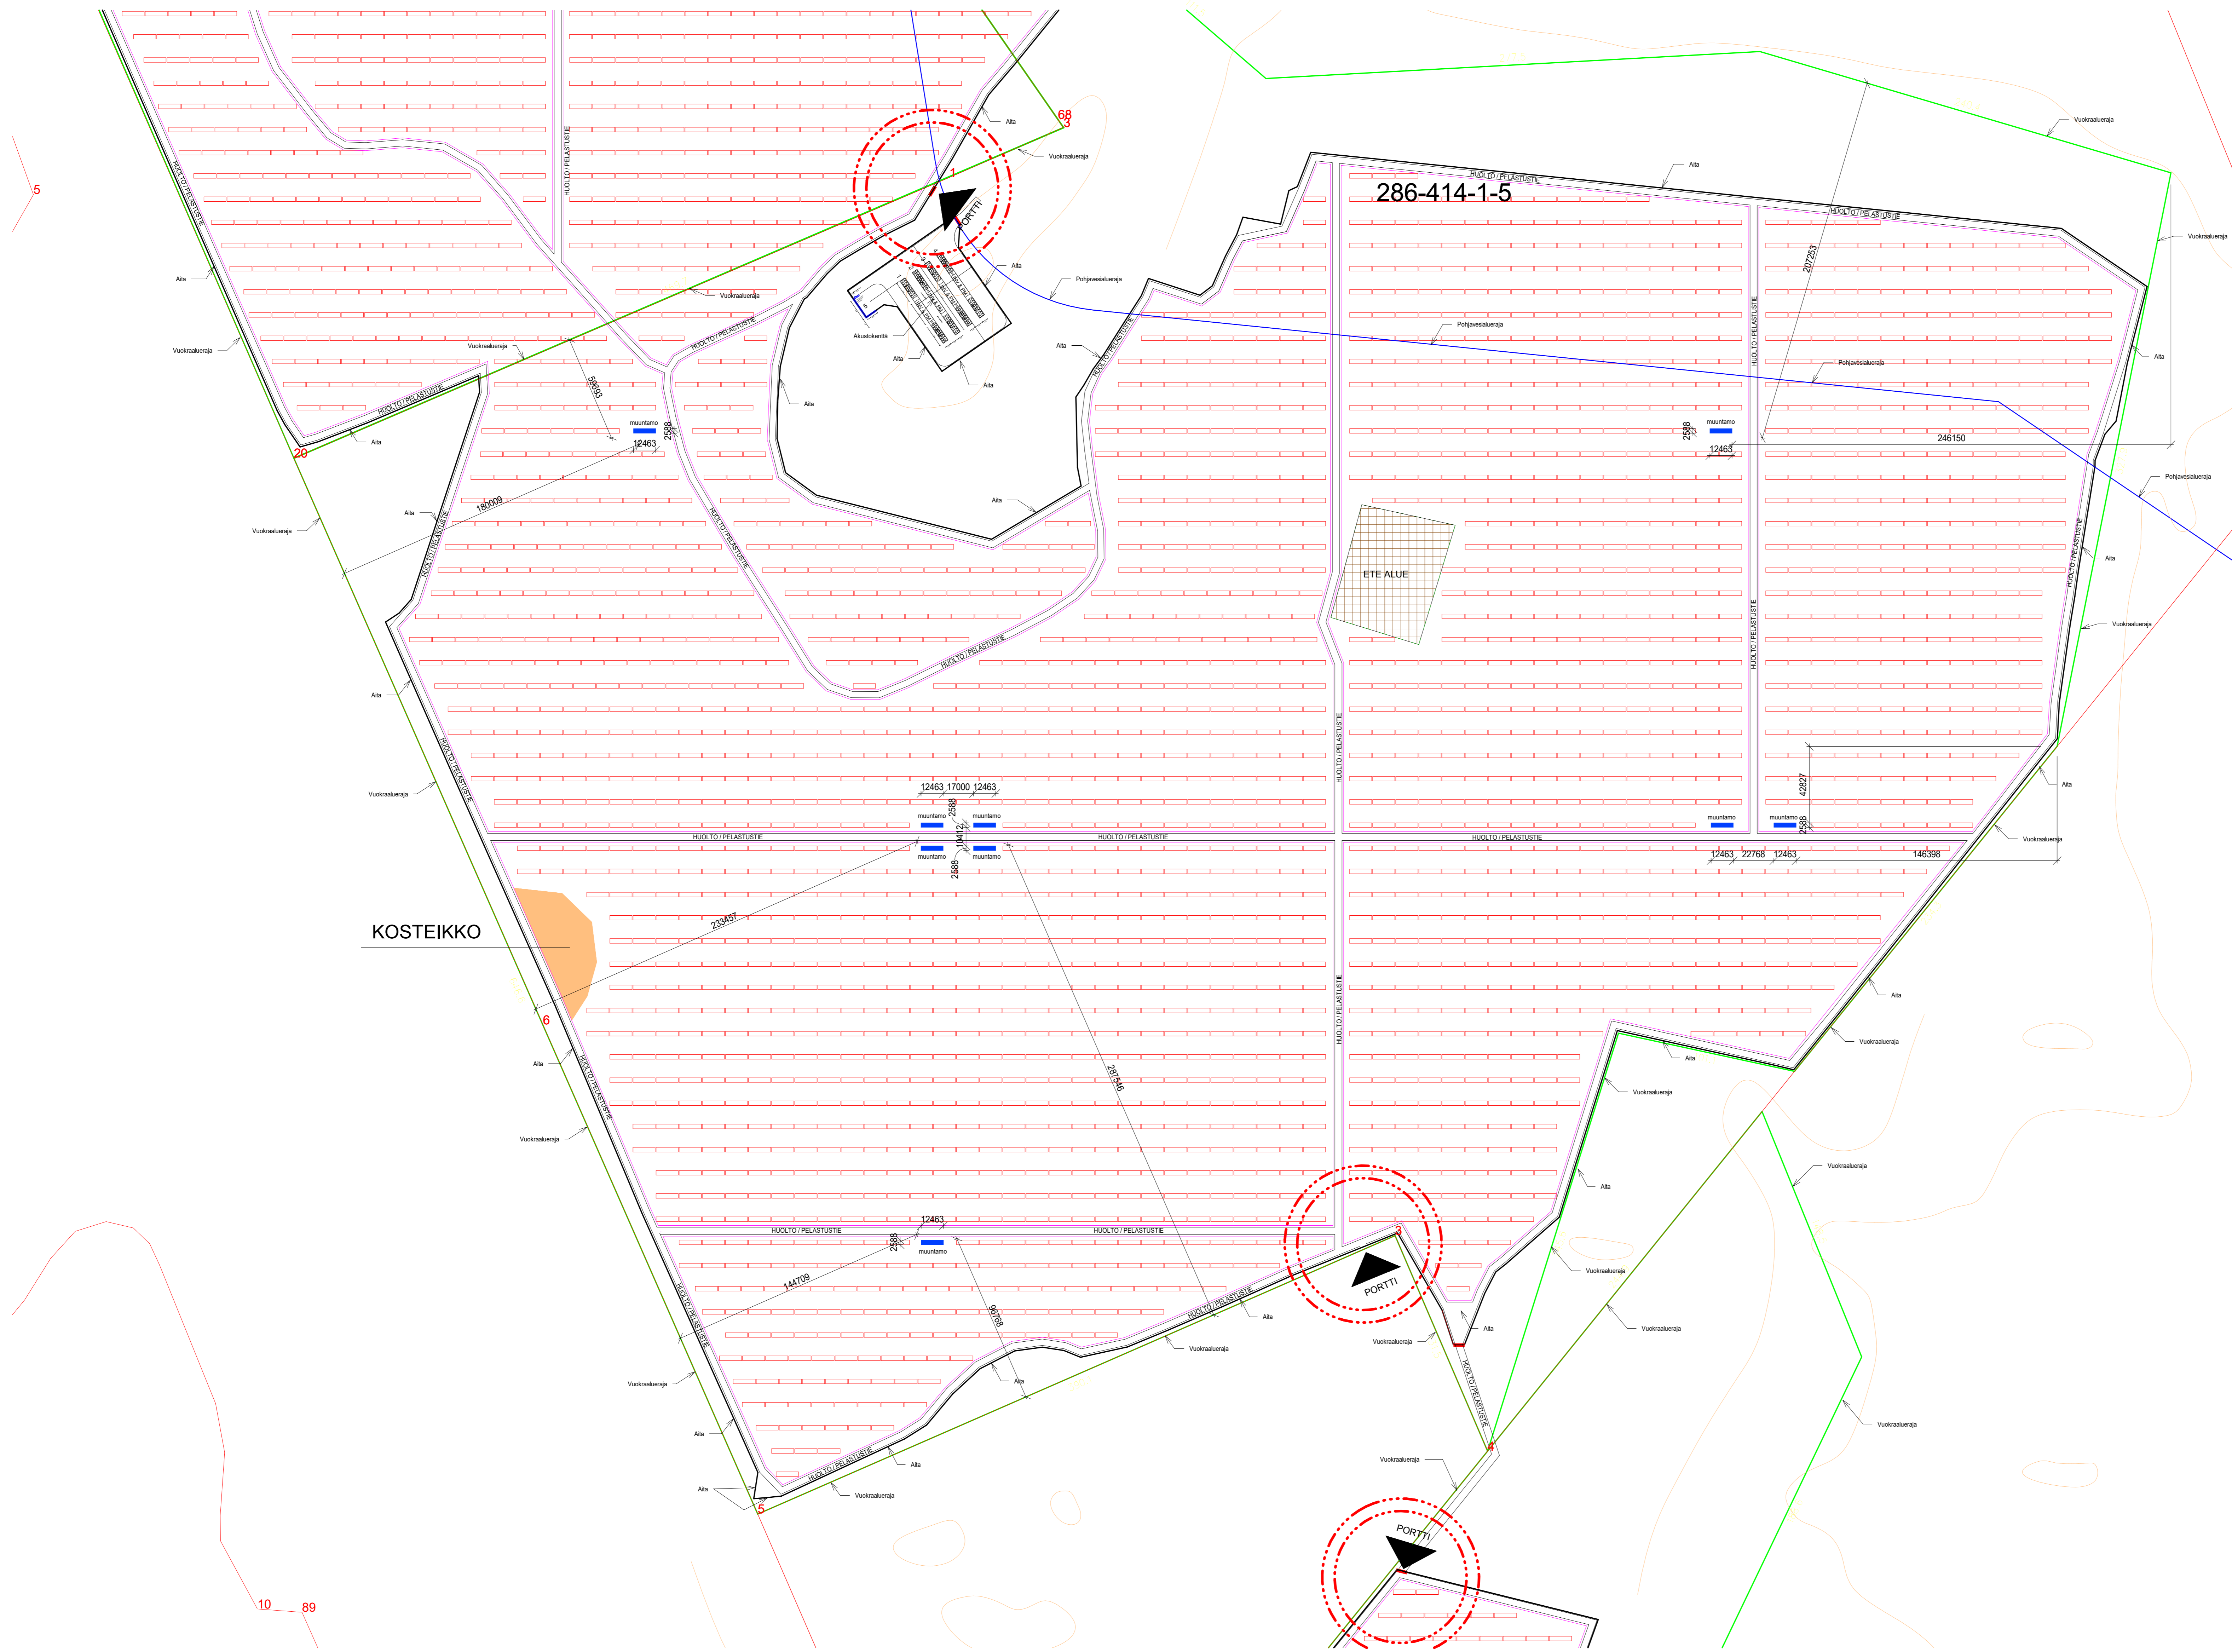
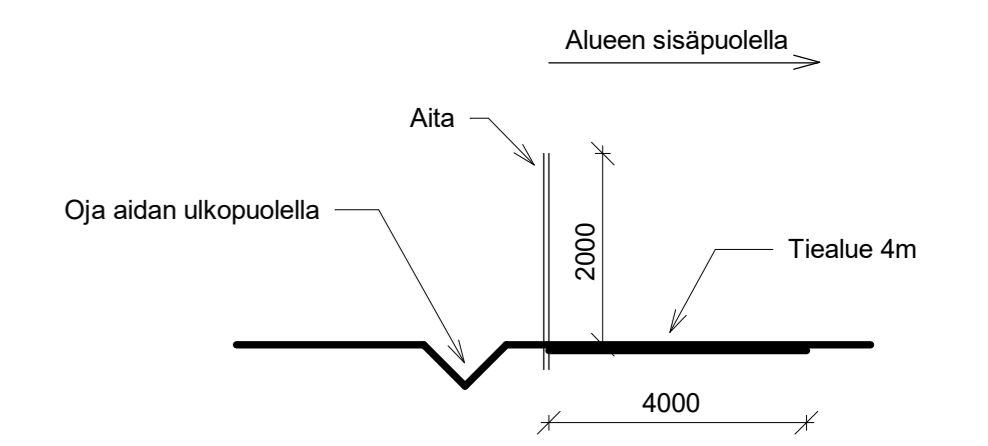


RAKENNUKSET	Kerrosala yht.	Tilavuus yht.
Määrätyt, 25 kpl	813,0 m ²	2438 m ³
Kykkiälälerakennus	81,0 m ²	243 m ³
Varaus keskusventtiili	25,5 m ²	65 m ³
	919,5 m ²	2746 m ³

VUOKRA ALUEET	
Vuokra-alue 1	411775 m ²
Vuokra-alue 2	807885 m ²
Vuokra-alue 3	296437 m ²

AIURINKOPANEELI
- Moduulien määrä 8409 kpl

- Tontin tiedot:**
- Paikastukset merkitty piirustuksissa
 - Koko alue aidattu
 - Portit merkattu
 - Porttipesäalue merkattu sinisellä viivalla
 - Vuokratuulet merkattu vihreällä viivalla

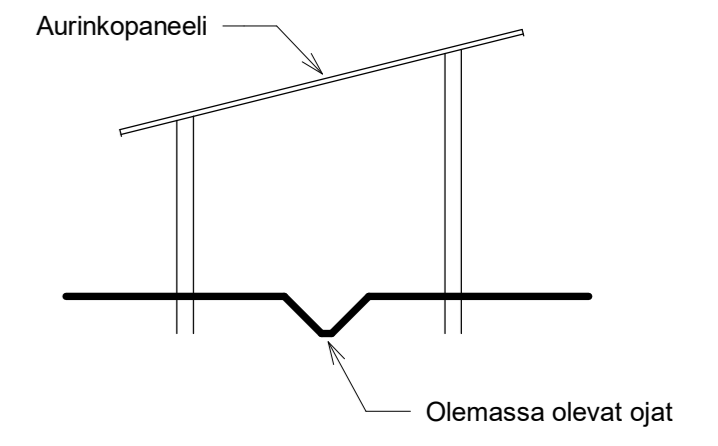

A	Mitt ja korkeuskäytät lisätyt, alias siirretty	pvm
Tunnus	Muutos	Päiväys

KUULUPAKKOSI / KYLÄ	KORTTELI / TILA	SOITIN / NIMI	VIRANOMAISTEN MERKINNÄT
Kouvola	Kouvola		
RAKENNUSLUPALUOKKE	RAKENNUSALUE	RAKENNUS	ALUEIDEN MÄÄRÄ
Uudisrakennus	Pääpiirustus		1/10
FIJ-GEN KOUVOLA	Asemapiirustus: ALUE2		1:1500
Kouvola 45100			

YRITYS	PROJEKTI	MAKSU
Bj Hägglblom	2491 A1002	A
ARK		

01.10.2024