
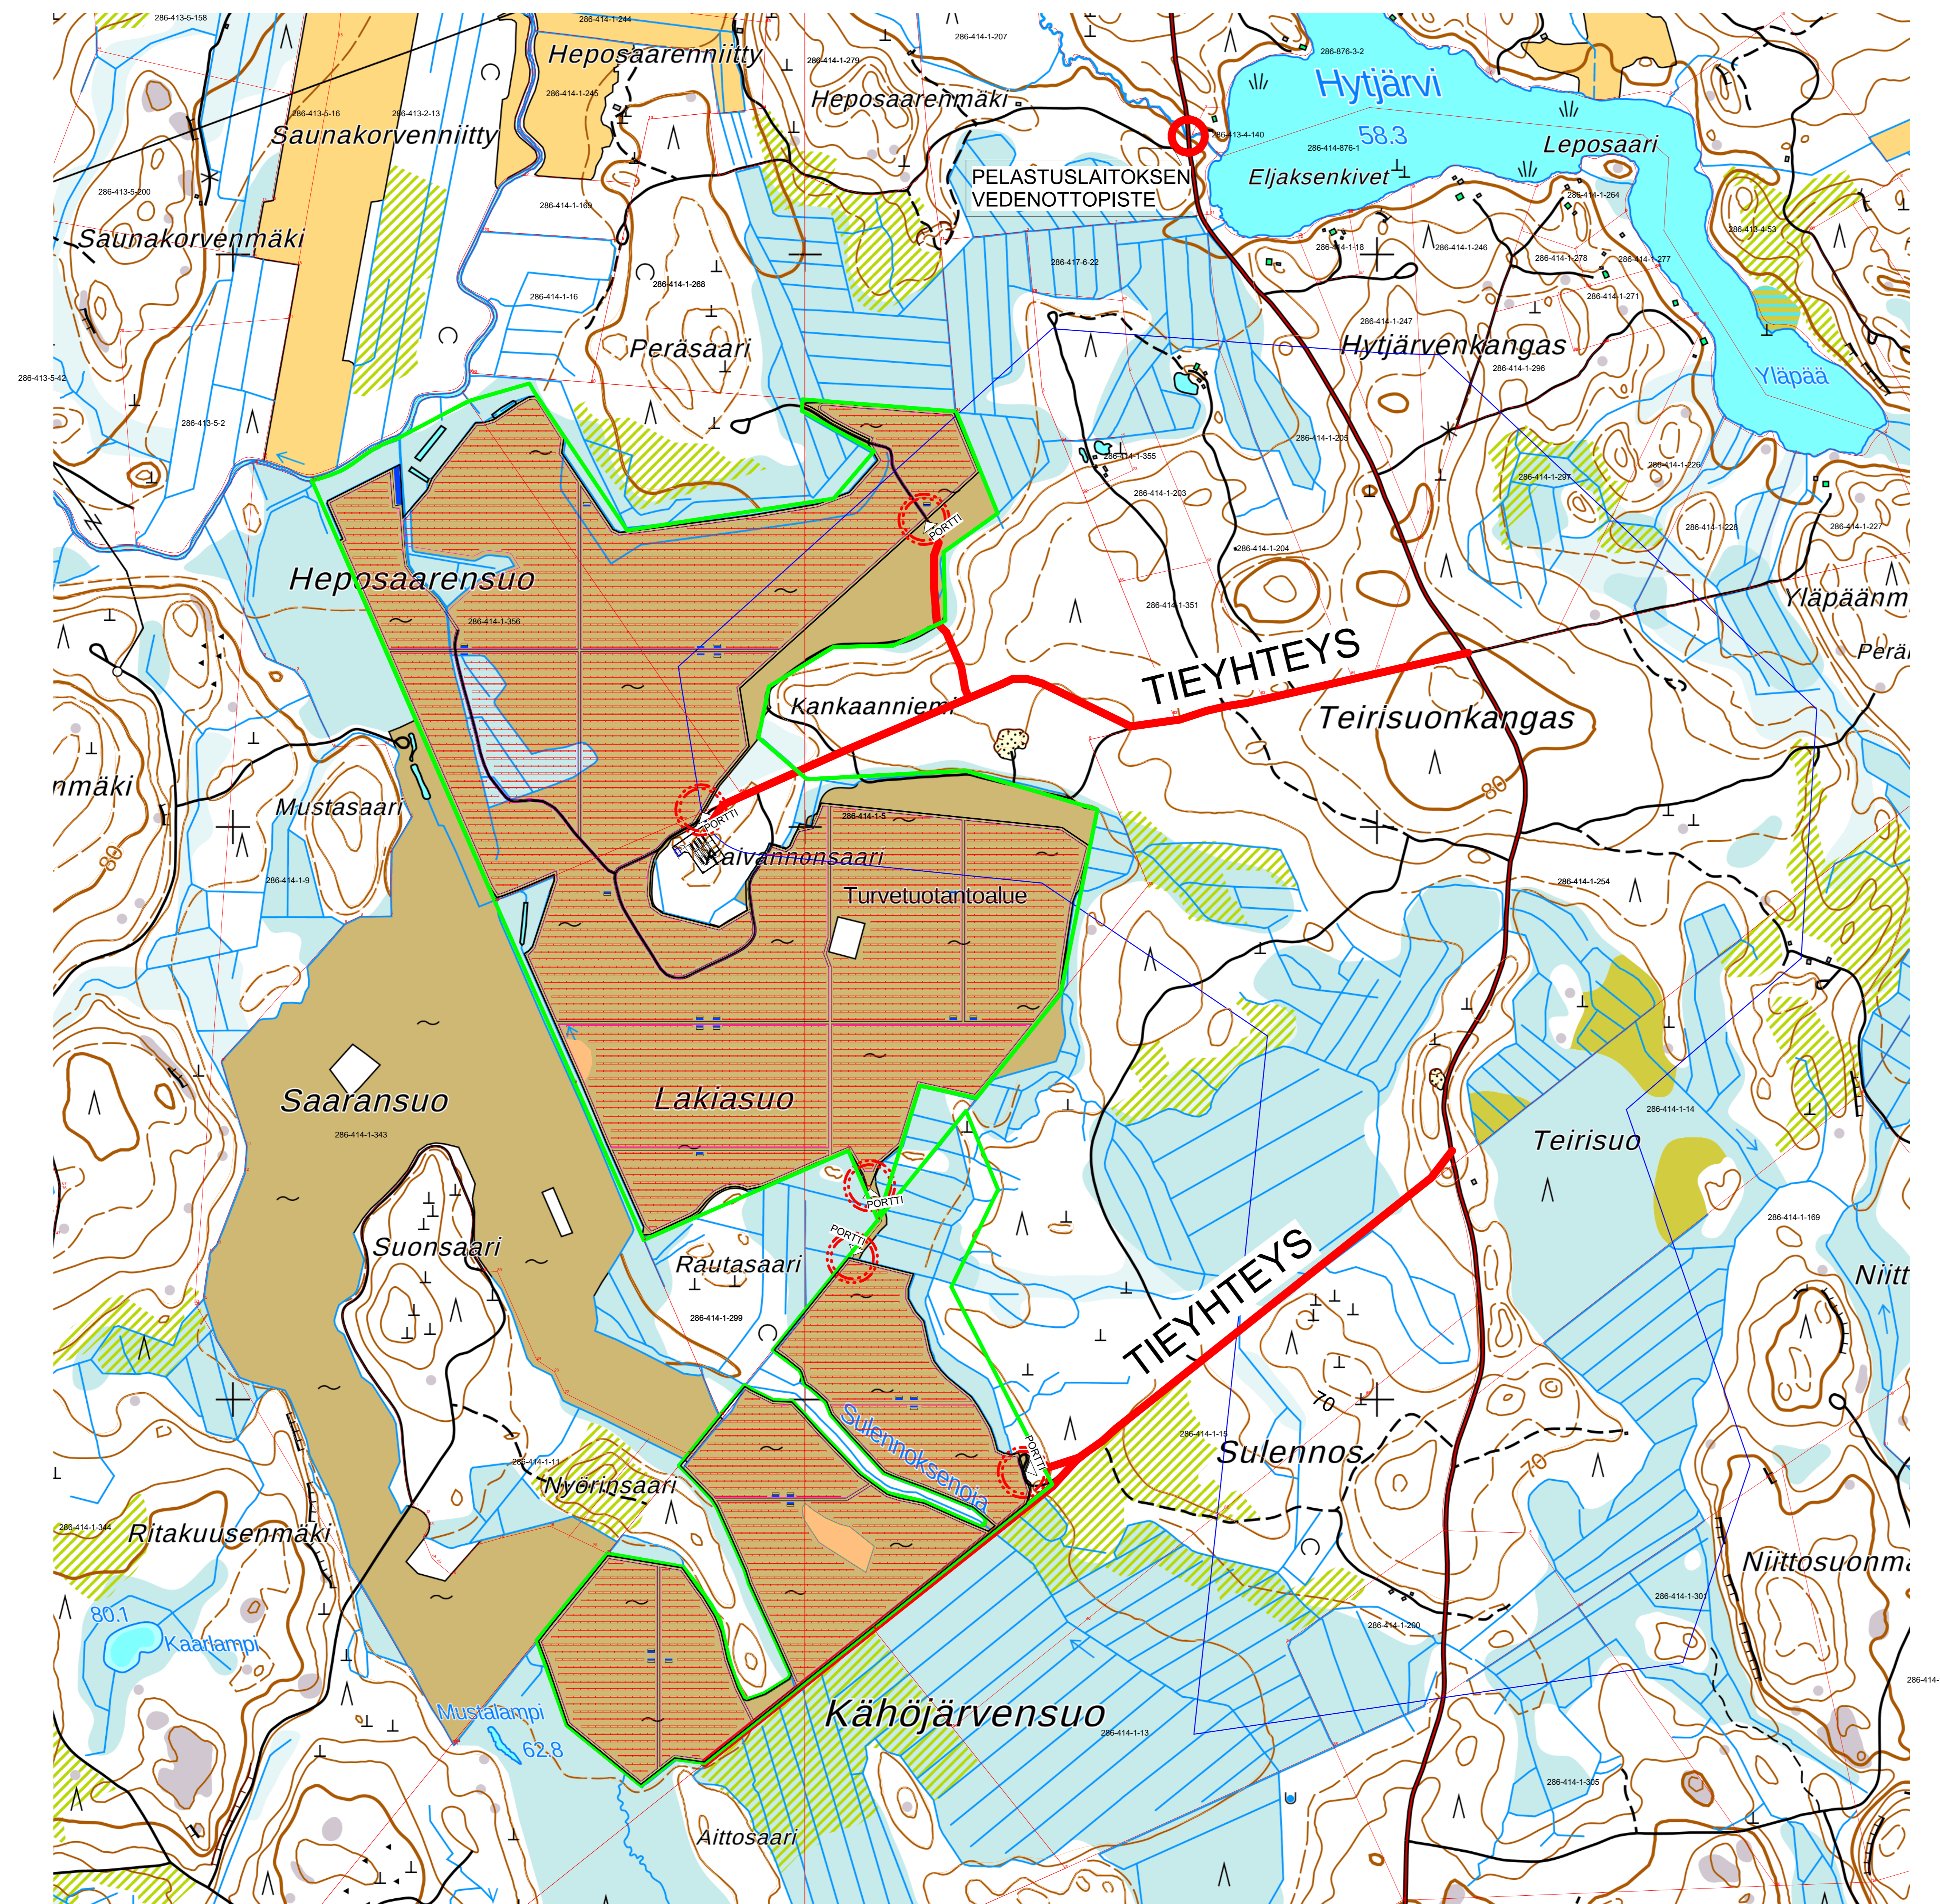


| RAKENUKSET | Kerrosala yht. | Tilavuus yht. |
|-------------------------------|----------------------|---------------------|
| Muuntajat, 25 kpl | 813,0 m ² | 2438 m ³ |
| Kyläjäälätkerakennus | 91,0 m ² | 363 m ³ |
| Varain keskusvirtelit, 22 kpl | 590 m ² | 1600 m ³ |
| | 1484 m ² | 5547 m ³ |

| VIKKRA ALUEET | |
|-----------------|------------------------|
| Vuokra-alue 1+2 | 1125666 m ² |
| Vuokra-alue 3 | 296437 m ² |

AUNRINKOPANEELI
- Moduulien määrä 6404 kpl

- Tontin tiedot:**
- Pisteet merkitty piirustuksessa
 - Koko alue aidattu
 - Pöytä merkattu
 - Pohjavesialue merkattu sinisellä viivalla
 - Vuokraalueet merkattu vihreällä viivalla

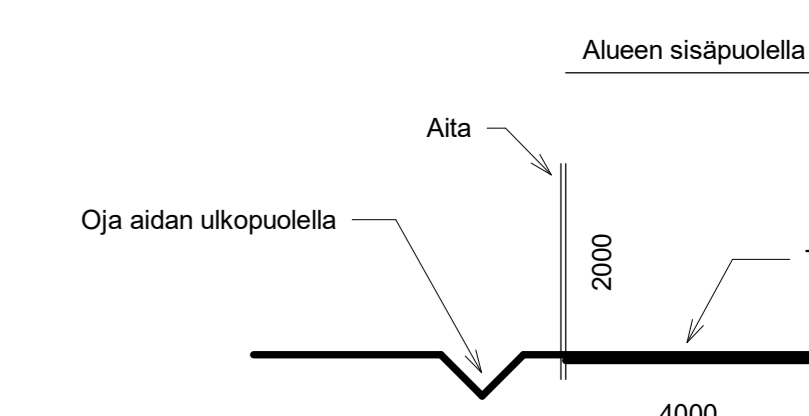

| | | |
|--------|---|------------|
| A | Mitt ja korkeuskäytät löytyy, alies siirretty | 18.10.2024 |
| Tunnus | Muutos | Päiväys |

| | | | |
|------------------------------|-----------------|--------------|--------------------------|
| KÄYTTÖKOHDE / KYLÄ | KORTTELI / TILA | TONTTI / NRO | VIIRAKAARTIN MERKINNÄT |
| RAKENUSTYÖMA / Uudisrakennus | Kouvola | | Uudisrakennus |
| RAKENUS | | | Pääpiirustus |
| FU-GEN KOUVOLA | | | Asemapiirustus koko alue |
| Kouvola 45100 | | | 1:5000 |
| Bj Häggblom | 2491 | A1000 | A |
| ARK | | | |
| 01.10.2024 | | | |